



Grad(općina): Crikvenica
K.O.: CRIKVENICA, MB: 302597

CRIKVENICA
Gajevo šet.

5
1705
1675
1645

5
1706
1676
1646


5
1675
1645

5
1675
1645

5
1650
1620
1590

5
1650
1620
1590

GEODETSKI SITUACIJSKI NACRT	
K.č. 1140/2 i dr, K.O. CRIKVENICA	
NARUČITELJ GEODETSKOG PROJEKTA: Grad Crikvenica, Kralja Tomislava 85	
PREDMET:	
Uvjetnik i vrsta izvođenja:	KRIZNO PLANO 1:200
STRUČNJA:	IZRAČUNALA: Dubravko Čar, ing. geod. / Dubravko Čar, ing. geod.
PROJEKTOVALA I OVIJERILA: Dubravko Čar, ing. geod.	
IZVOBAČ: Geodezija Commerce d.o.o.	

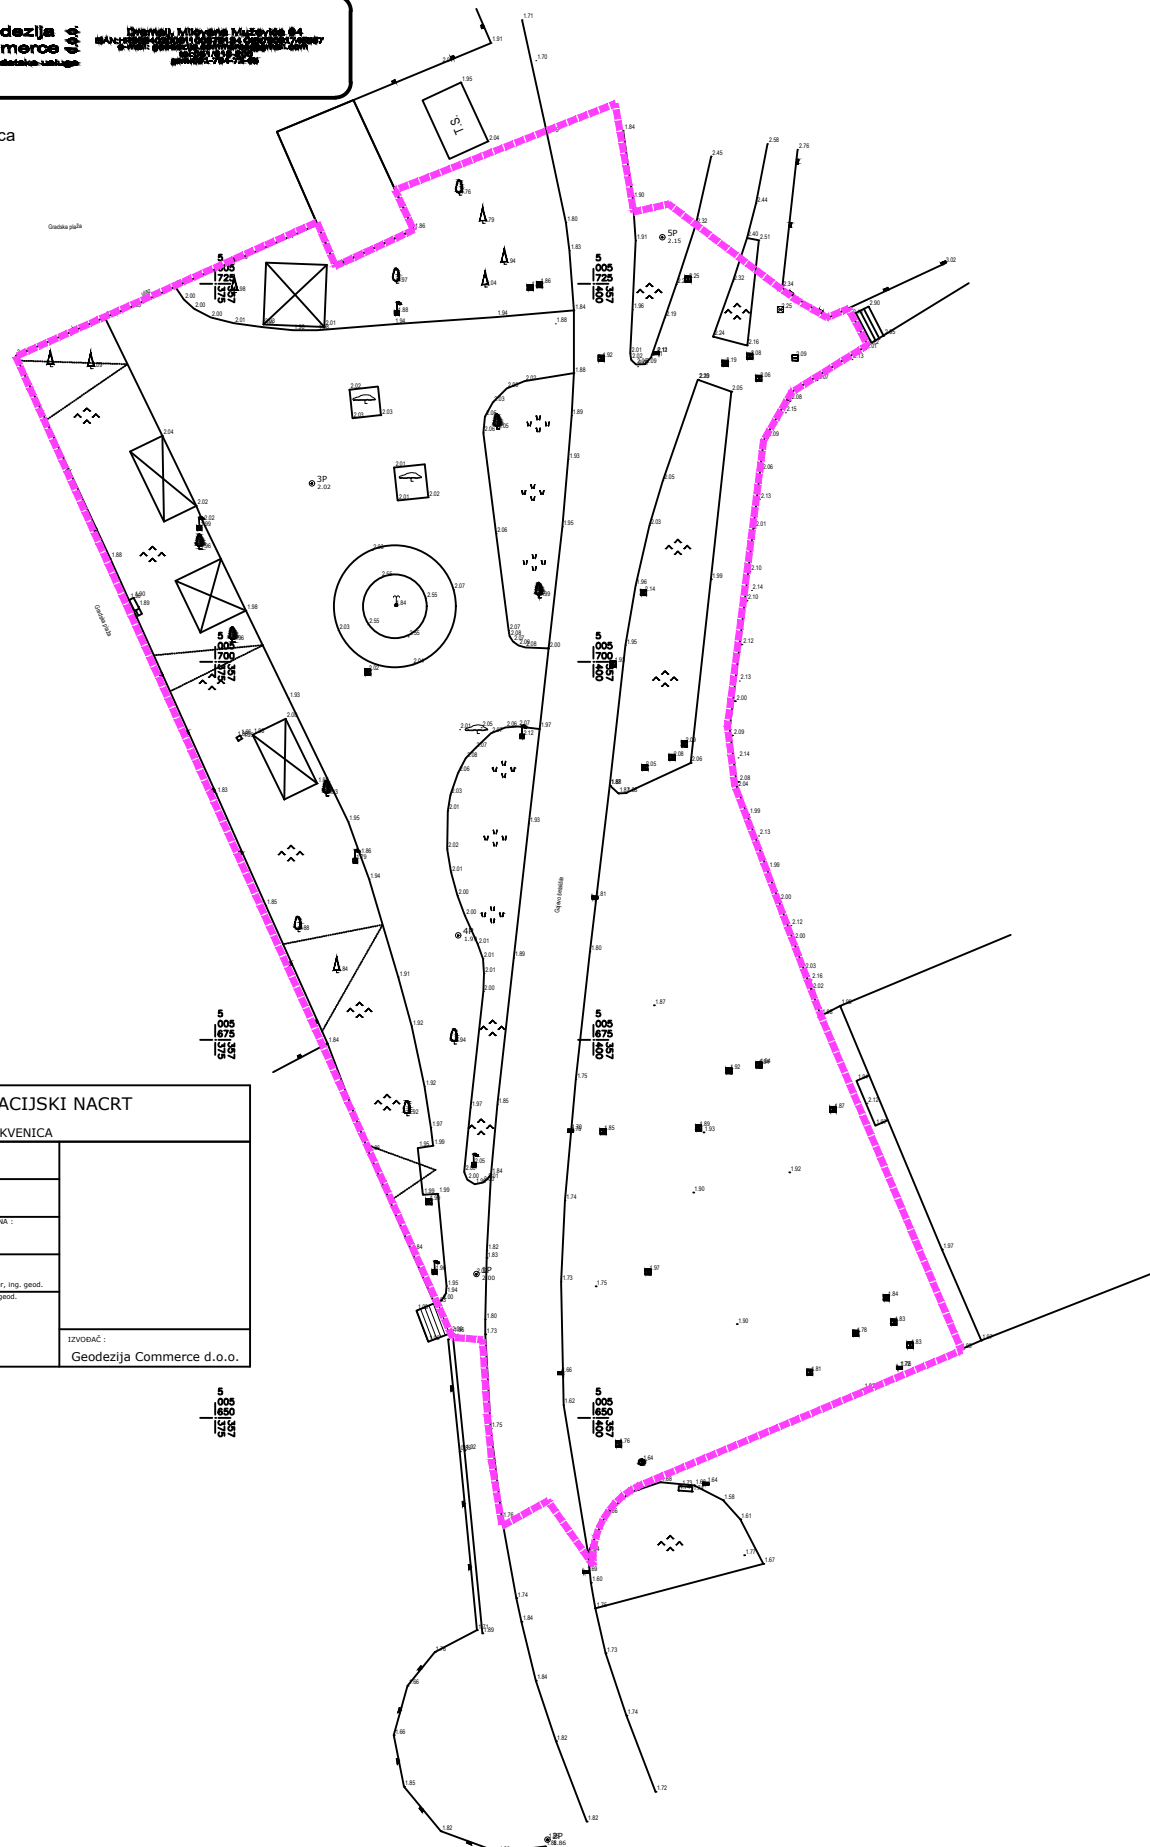

NFO
NFO d.o.o.
Ksaver 152
10000 Zagreb
OIB 19590727564
www.nfo.hr
info@nfo.hr
m: +385 98 38 11 44
t: +385 1 6520 460

Glavni projektant: Nenad Ravnić, dia.



Projektanti: Frane Dumandžić, mag.ing.arh.
Kata Marunica, dia.

Sadržaj lista: Postojeće stanje
SITUACIJA

sadržaj:
Idejni projekt
mjerilo:
1:500

Investitor: Grad Crikvenica
Ulica kralja Tomislava 85
OIB: 94187441810

datum:
prosinac 2020.

Projekt: Parterno uređenje zone
ispred hotela "Miramare"

TD 20/20
ZOP 2020

Lokacija: dio k.č. 1140/1, k.č. 1140/2, dio k.č. 1143,
dio k.č. 1147/1, k.č. 1148/2, dio k.č. 1662/1
dio k.č. 282, K.O. Crikvenica

nacrta:
1



Grad(općina): Crikvenica
K.O.: CRIKVENICA, MB: 302597

CRIKVENICA
Gajevo Set.


5
1705
1725
1644

5
1706
1675
1644

5
1675
1650
1644

GEODETSKI SITUACIJSKI NACRT	
K.č. 1140/2 i dr, K.O. CRIKVENICA	
NARUČITELJ GEODETSKOG PROJEKTA: Grad Crikvenica, Kralja Tomislava 85	
PREDMET:	
Skupina: Uredba o općinama	KRIBILO PLANA: 1:200
SNIMIO/LA: Dubravko Car, ing. geod.	IZRADIO/LA: Dubravko Car, ing. geod.
PROJEKTOVAO I OVIJERIO: Dubravko Car, ing. geod.	
Izvođač: Geodezija Commerce d.o.o.	

5
1650
1625
1644

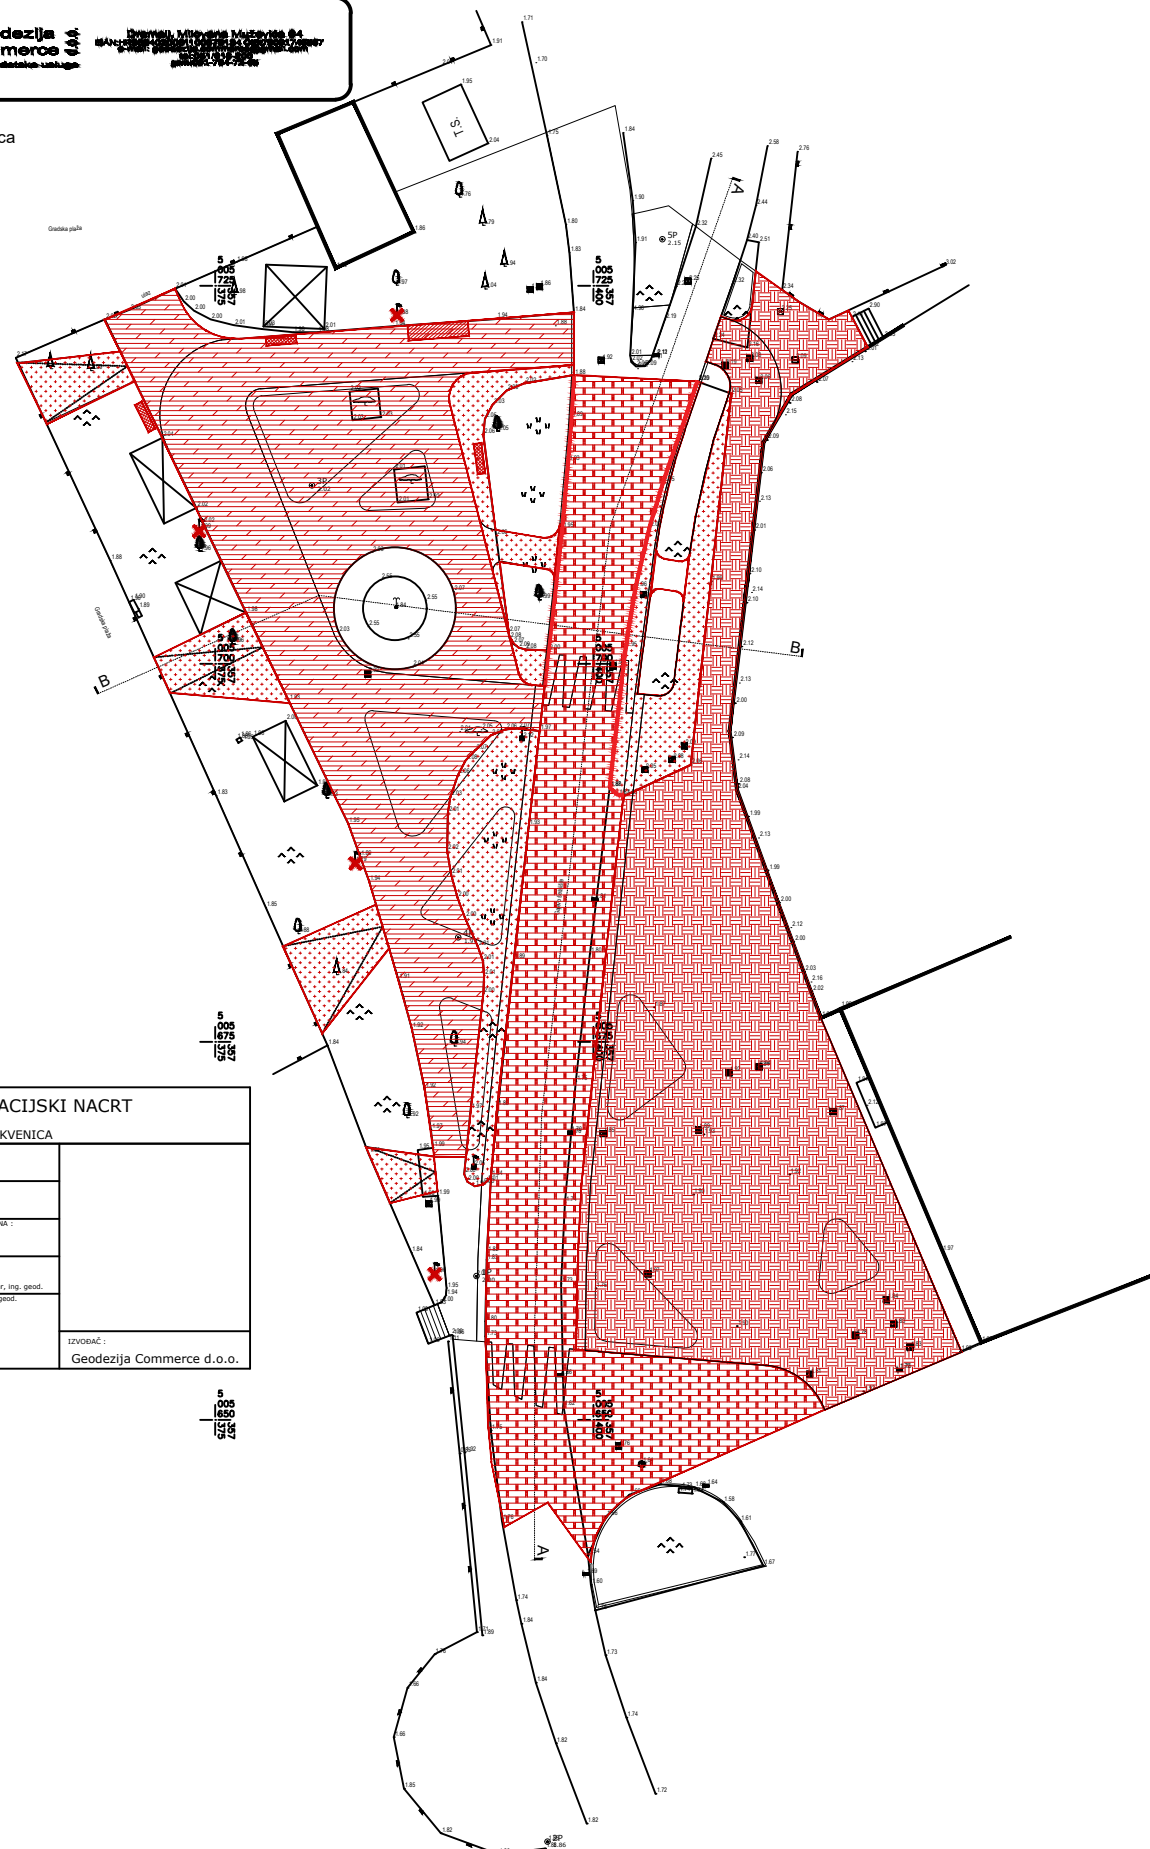

- UKLANJANJE POSTOJEĆEG OPLOČNIKA
- UKLANJANJE POSTOJEĆEG SLOJA ZEMLJE
- UKLANJANJE SLOJA ASFALTA S PROMETNICE
- UKLANJANJE SLOJA ASFALTA KOD HOTELA

- UKLANJANJE RASVJETNOG STUPA
- UKLANJANJE I POHRANJIVANJE PARKINGA ZA BICIKLE
- UKLANJANJE KLUPE ZA SJEDENJE
- UKLANJANJE CESTOVNOG RUBNJAKA

NFO NFO d.o.o. www.nfo.hr
Ksaver 152 info@nfo.hr
10000 Zagreb m: +385 98 38 11 44
OIB 19590727564 t: +385 1 6520 460

Glavni projektant: Nenad Ravnić, dia.



Projektanti: Frane Dumandžić, mag.ing.arh.
Kata Marunica, dia.

Sadržaj lista: Postojeće stanje
DEMONTAŽE I RUŠENJA

sadržaj:
Idejni projekt
mjerilo:
1:500

Investitor: Grad Crikvenica
Ulica kralja Tomislava 85
OIB: 94187441810

datum:
prosinac 2020.

Projekt: Parterno uređenje zone
ispred hotela "Miramare"

TD 20/20
ZOP 2020

Lokacija: dio k.č. 1140/1, k.č. 1140/2, dio k.č. 1143,
dio k.č. 1147/1, k.č. 1148/2, dio k.č. 1662/1
dio k.č. 282, K.O. Crikvenica

nacrta:
2



Grad(općina): Crikvenica
K.O.: CRIKVENICA, MB: 302597

CRIKVENICA
Gajevo šet.

5
1706
1726
1644

5
1706
1726
1644

5
1675
1695
1613

GEODETSKI SITUACIJSKI NACRT	
K.č. 1140/2 i dr, K.O. CRIKVENICA	
NARUČITELJ GEODETSKOG PROJEKTA: Grad Crikvenica, kralja Tomislava 85	
PREDMET:	
tematski i vrsta izvođenja:	KRIZNO PLANO 1:200
SNIMIO/LA:	IZRADIO/LA:
Dubravo Car, ing. geod.	Dubravo Car, ing. geod.
PROJEKTOVAO I OVIJERIO: Dubravko Car, ing. geod.	
Izvođač: Geodezija Commerce d.o.o.	

5
1650
1670
1587



POSTOJEĆE VISOKO ZELENILO



PLANIRANO VISOKO ZELENILO



PLANIRANO NISKO ZELENILO



GRANICA OBUHVATA




POSTOJEĆI TRAVNJACI



TRAVNJACI



BETONSKI OPLOČNICI

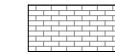

KAMEN KIRMENJAK



ASFALT

KLUPA ZA SJEDENJE



UKRASNO RASVJETNO TIJELO



PARKOVNO RASVJETNO TIJELO



LED TRAKA



CESTOVNO RASVJETNO TIJELO



REŠETKA



SMJER NAGIBA



ŠLIC KANALICA



PROJEKTIRANA KOTA

NFO
NFO d.o.o.
Ksaver 152
10000 Zagreb
OIB 19590727564
www.nfo.hr
info@nfo.hr
m: +385 98 38 11 44
t: +385 1 6520 460

Glavni projektant: Nenad Ravnić, dia.



Projektanti: Frane Dumandžić, mag.ing.arh.
Kata Marunica, dia.

Sadržaj lista: Planirano stanje
SITUACIJA

Investitor: Grad Crikvenica
Ulica kralja Tomislava 85
OIB: 94187441810

Projekt: Parterno uređenje zone
ispred hotela "Miramare"

Lokacija: dio k.č. 1140/1, k.č. 1140/2, dio k.č. 1143,
dio k.č. 1147/1, k.č. 1148/2, dio k.č. 1662/1
dio k.č. 282, K.O. Crikvenica

sadržaj:
Idejni projekt
mjerilo:
1:500

datum:
prosinac 2020.

TD 20/20
ZOP 2020

nacr: 3

Grad(općina): Crikvenica

K.O.: CRIKVENICA, MB: 302597

CRIKVENICA
Gajevo šet.

5
005
725
357

5
005
700
357



	POSTOJEĆE VISOKO ZELENILO		POSTOJEĆI TRAVNJACI
	PLANIRANO VISOKO ZELENILO		TRAVNJACI
	PLANIRANO NISKO ZELENILO		BETONSKI OPLOČNICI
			KAMEN KIRMENJAK

NFO
 NFO d.o.o.
 Ksaver 152
 10000 Zagreb
 OIB 19590727564
 www.nfo.hr
 info@nfo.hr
 m: +385 98 38 11 44
 t: +385 1 6520 460

Glavni projektant: Nenad Ravnić, dia.

Projektanti: Frane Dumandžić, mag.ing.arh.
 Kata Marunica, dia.

Sadržaj lista:	Planirano stanje TLOCRT PARTERA SJEVER	sadržaj: Idejni projekt mjerilo: 1:250
Investitor:	Grad Crikvenica Ulica kralja Tomislava 85 OIB: 94187441810	datum: prosinac 2020.
Projekt:	Parterno uređenje zone ispred hotela "Miramare"	TD 20/20 ZOP 2020
Lokacija:	dio k.č. 1140/1, k.č. 1140/2, dio k.č. 1143, dio k.č. 1147/1, k.č. 1148/2, dio k.č. 1662/1 dio k.č. 282, K.O. Crikvenica	nacr.: 4

I SITUACIJSKI NACRT

K.O. CRIKVENICA

PROJEKTA :
va 85


MJERILO PLANA :
1:200

IZRADIO/LA :
Dubravko Car, ing. geod.
bravko Car, ing.geod.

IZVOĐAČ :
Geodezija Commerce d.o.o.

5
005
675
357

5
005
675
357

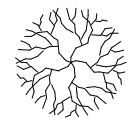

POSTOJEĆE VISOKO ZELENILO



POSTOJEĆI TRAVNJACI



PLANIRANO VISOKO ZELENILO




TRAVNJACI



BETONSKI OPLOČNICI



PLANIRANO NISKO ZELENILO

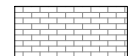

KAMEN KIRMENJAK



NFO d.o.o.
Ksaver 152
10000 Zagreb
OIB 19590727564
www.nfo.hr
info@nfo.hr
m: +385 98 38 11 44
t: +385 1 6520 460

Glavni projektant: Nenad Ravnić, dia.



Projektanti: Frane Dumandžić, mag.ing.arh.
Kata Marunica, dia.

Sadržaj lista: Planirano stanje
TLOCRT PARTERA JUG

sadržaj:
Idejni projekt
mjerilo:
1:250

Investitor: Grad Crikvenica
Ulica kralja Tomislava 85
OIB: 94187441810

datum:
prosinac 2020.

Projekt: Parterno uređenje zone
ispred hotela "Miramare"

TD 20/20
ZOP 2020

Lokacija: dio k.č. 1140/1, k.č. 1140/2, dio k.č. 1143,
dio k.č. 1147/1, k.č. 1148/2, dio k.č. 1662/1
dio k.č. 282, K.O. Crikvenica

nacr: 5

Grad(općina): Crikvenica

K.O.: CRIKVENICA, MB: 302597

CRIKVENICA
Gajevo šet.

5
005
725
357
350

5
005
700
357
350



KLUPA ZA SJEDENJE

UKRASNO RASVJETNO TIJELO

PARKOVNO RASVJETNO TIJELO

LED TRAKA

CESTOVNO RASVJETNO TIJELO

NFO
NFO d.o.o.
Ksaver 152
10000 Zagreb
OIB 19590727564
www.nfo.hr
info@nfo.hr
m: +385 98 38 11 44
t: +385 1 6520 460

Glavni projektant: Nenad Ravnić, dia.



Projektanti: Frane Dumandžić, mag.ing.arh.
Kata Marunica, dia.

Sadržaj lista: Planirano stanje
URBANA OPREMA - SJEVER

sadržaj:
Idejni projekt
mjerilo:
1:250

Investitor: Grad Crikvenica
Ulica kralja Tomislava 85
OIB: 94187441810

datum:
prosinac 2020.

Projekt: Parterno uređenje zone
ispred hotela "Miramare"

TD 20/20
ZOP 2020

Lokacija: dio k.č. 1140/1, k.č. 1140/2, dio k.č. 1143,
dio k.č. 1147/1, k.č. 1148/2, dio k.č. 1662/1
dio k.č. 282, K.O. Crikvenica

nacr: 6

I SITUACIJSKI NACRT

K.O. CRIKVENICA

PROJEKTA :
va 85

MJERILO PLANA :
1:200

IZRADIO/LA :
Dubravko Car, ing. geod.
bravko Car, ing.geod.

IZVOĐAČ :
Geodezija Commerce d.o.o.

5
005
675
357

5
005
675
357



 KLUPA ZA SJEDENJE

 UKRASNO RASVJETNO TIJELO

 PARKOVNO RASVJETNO TIJELO

 LED TRAKA

 CESTOVNO RASVJETNO TIJELO

NFO
NFO d.o.o.
Ksaver 152
10000 Zagreb
OIB 19590727564
www.nfo.hr
info@nfo.hr
m: +385 98 38 11 44
t: +385 1 6520 460

Glavni projektant: Nenad Ravnić, dia.



Projektanti: Frane Dumandžić, mag.ing.arh.
Kata Marunica, dia.

Sadržaj lista: Planirano stanje
URBANA OPREMA - JUG

sadržaj:
Idejni projekt
mjerilo:
1:250

Investitor: Grad Crikvenica
Ulica kralja Tomislava 85
OIB: 94187441810

datum:
prosinac 2020.

Projekt: Parterno uređenje zone
ispred hotela "Miramare"

TD 20/20
ZOP 2020

Lokacija: dio k.č. 1140/1, k.č. 1140/2, dio k.č. 1143,
dio k.č. 1147/1, k.č. 1148/2, dio k.č. 1662/1
dio k.č. 282, K.O. Crikvenica

nacrt:
7


Grad(općina): Crikvenica

K.O.: CRIKVENICA, MB: 302597

CRIKVENICA
Gajevo šet.

5
05
72
357
350

5
05
70
357
350

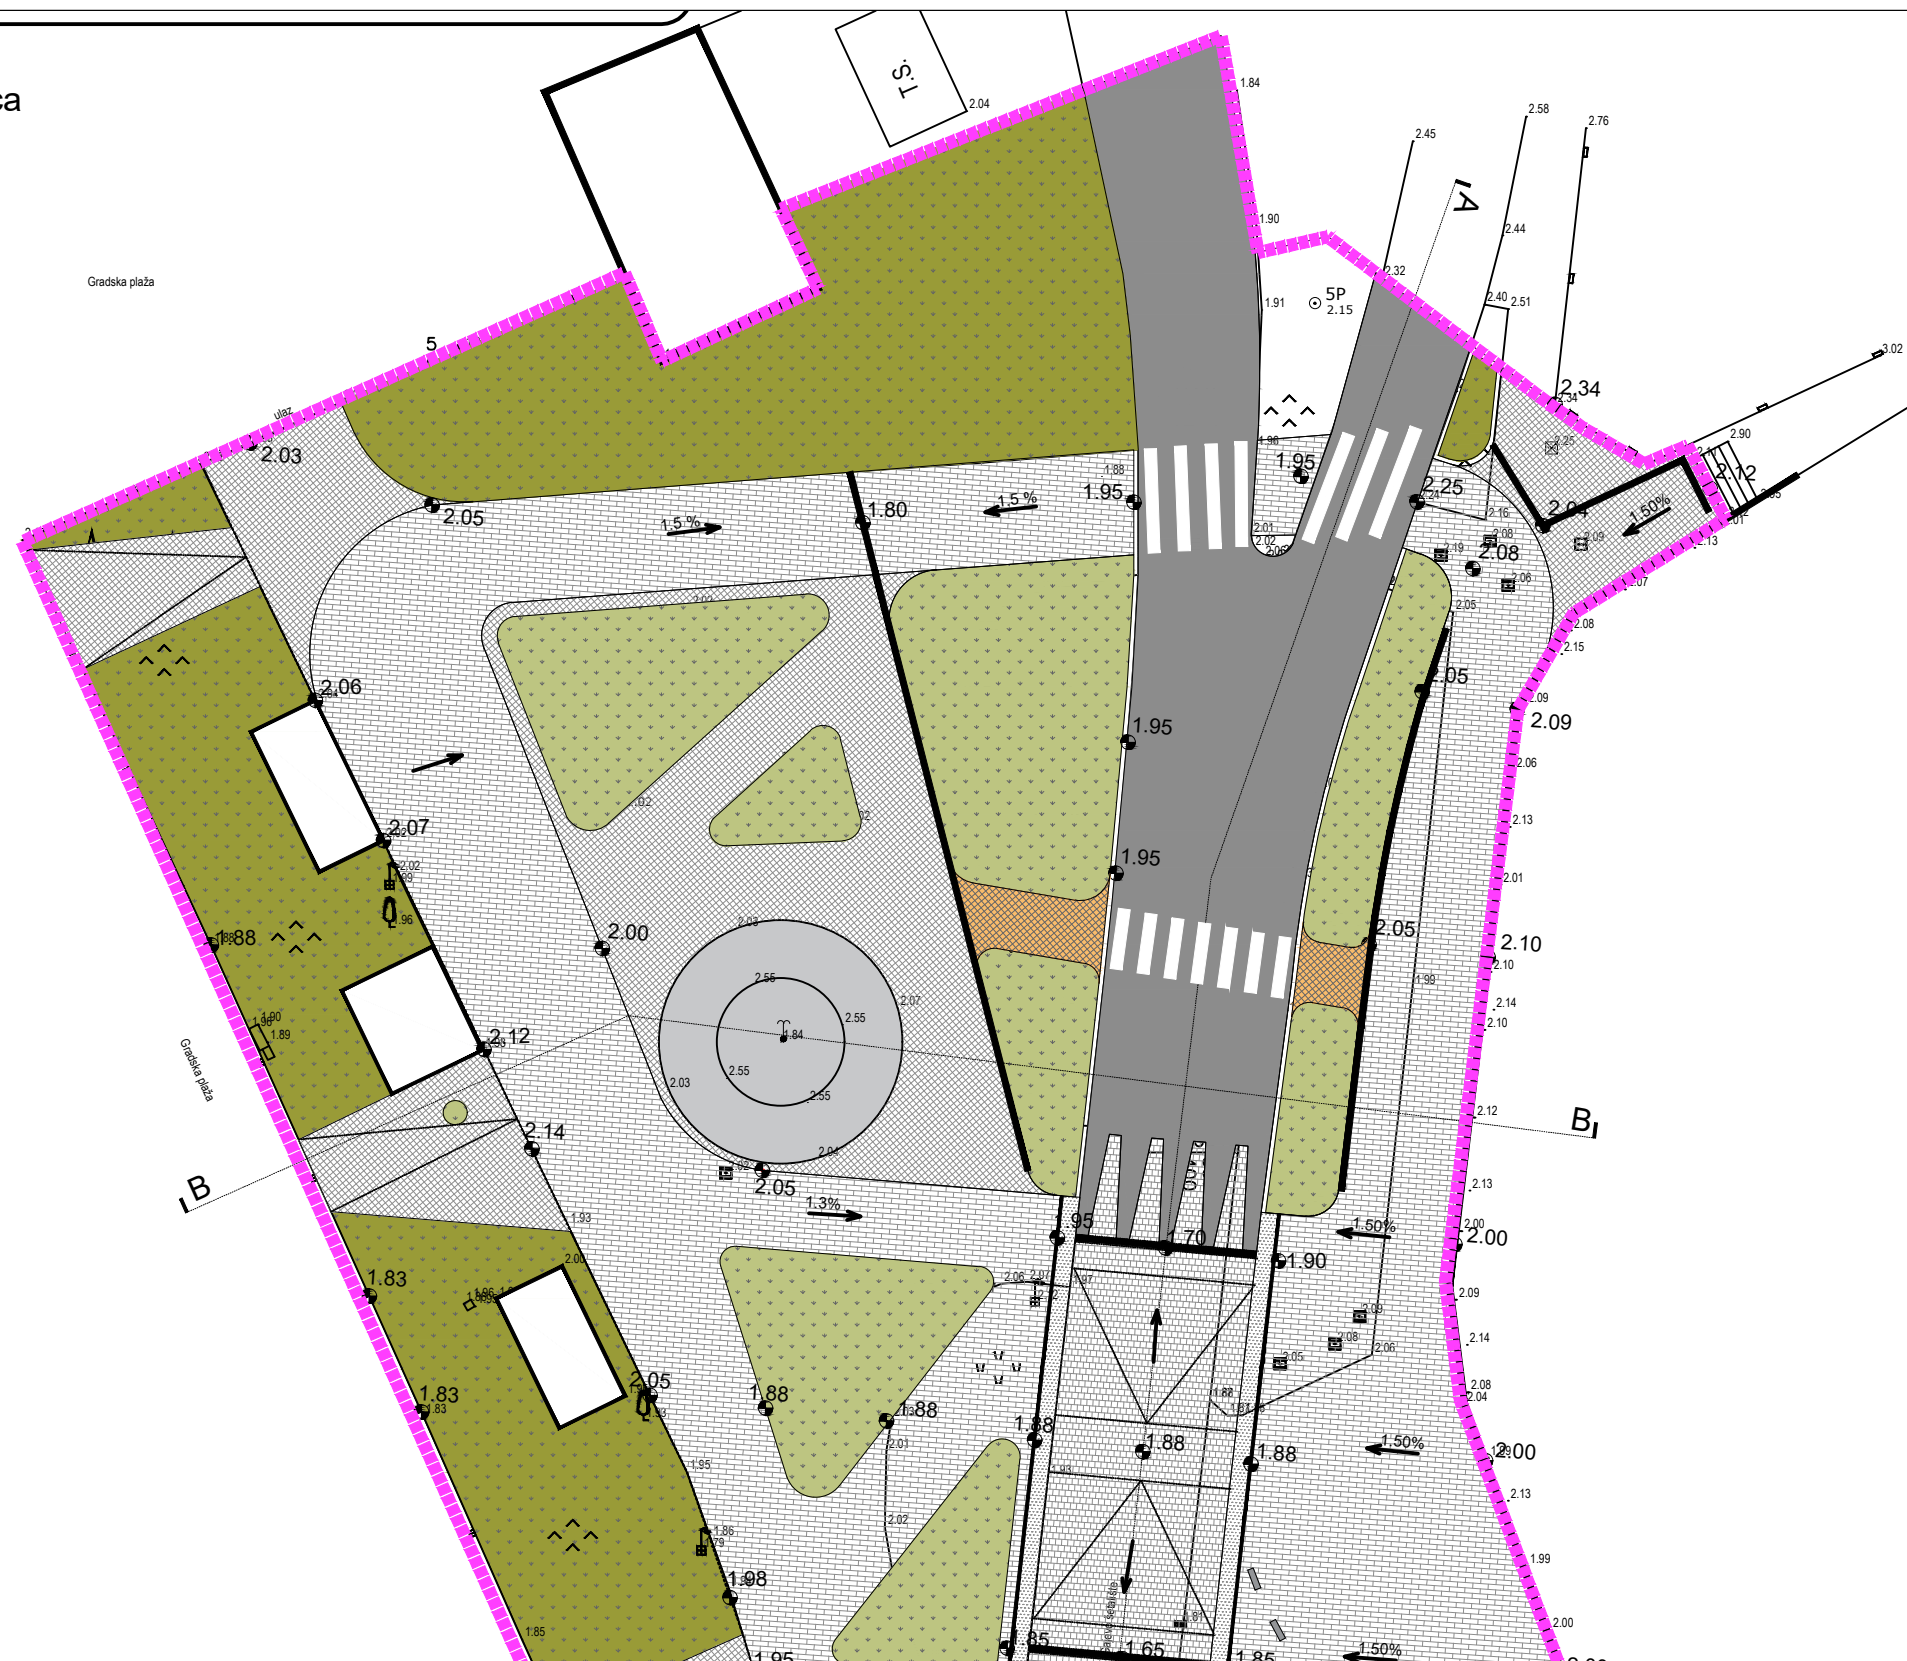

REŠETKA

1.50%

SMJER NAGIBA

ŠLIC KANALICA

1.88

PROJEKTIRANA KOTA

NFO

NFO d.o.o.
Ksaver 152
10000 Zagreb
OIB 19590727564

www.nfo.hr
info@nfo.hr
m: +385 98 38 11 44
t: +385 1 6520 460

Glavni projektant: Nenad Ravnić, dia.



Projektanti: Frane Dumandžić, mag.ing.arh.
Kata Marunica, dia.

Sadržaj lista: Planirano stanje
ODVODNJA - SJEVER

sadržaj:
Idejni projekt
mjerilo:
1:250

Investitor: Grad Crikvenica
Ulica kralja Tomislava 85
OIB: 94187441810

datum:
prosinac 2020.

Projekt: Parterno uređenje zone
ispred hotela "Miramare"

TD 20/20
ZOP 2020

Lokacija: dio k.č. 1140/1, k.č. 1140/2, dio k.č. 1143,
dio k.č. 1147/1, k.č. 1148/2, dio k.č. 1662/1
dio k.č. 282, K.O. Crikvenica

nacr.:
8

I SITUACIJSKI NACRT

K.O. CRIKVENICA

PROJEKTA :
va 85

MJERILO PLANA :
1:200

IZRADIO/LA :
Dubravko Car, ing. geod.
bravko Car, ing.geod.

IZVOĐAČ :
Geodezija Commerce d.o.o.

5
005
675
357

5
005
675
357




— REŠETKA

← 1.50% SMJER NAGIBA

— ŠLIC KANALICA

● 1.88 PROJEKTIRANA KOTA

NFO
 NFO d.o.o.
 Ksaver 152
 10000 Zagreb
 OIB 19590727564
 www.nfo.hr
 info@nfo.hr
 m: +385 98 38 11 44
 t: +385 1 6520 460

Glavni projektant: Nenad Ravnić, dia.


Projektanti: Frane Dumandžić, mag.ing.arh.
 Kata Marunica, dia.

Sadržaj lista: Planirano stanje
 ODVODNJA - JUG

Investitor: Grad Crikvenica
 Ulica kralja Tomislava 85
 OIB: 94187441810

Projekt: Parterno uređenje zone
 ispred hotela "Miramare"

Lokacija: dio k.č. 1140/1, k.č. 1140/2, dio k.č. 1143,
 dio k.č. 1147/1, k.č. 1148/2, dio k.č. 1662/1
 dio k.č. 282, K.O. Crikvenica


sadržaj: Idejni projekt
 mjerilo: 1:250

datum: prosinac 2020.


TD 20/20
 ZOP 2020

nacrt: 9

PRESJEK A-A

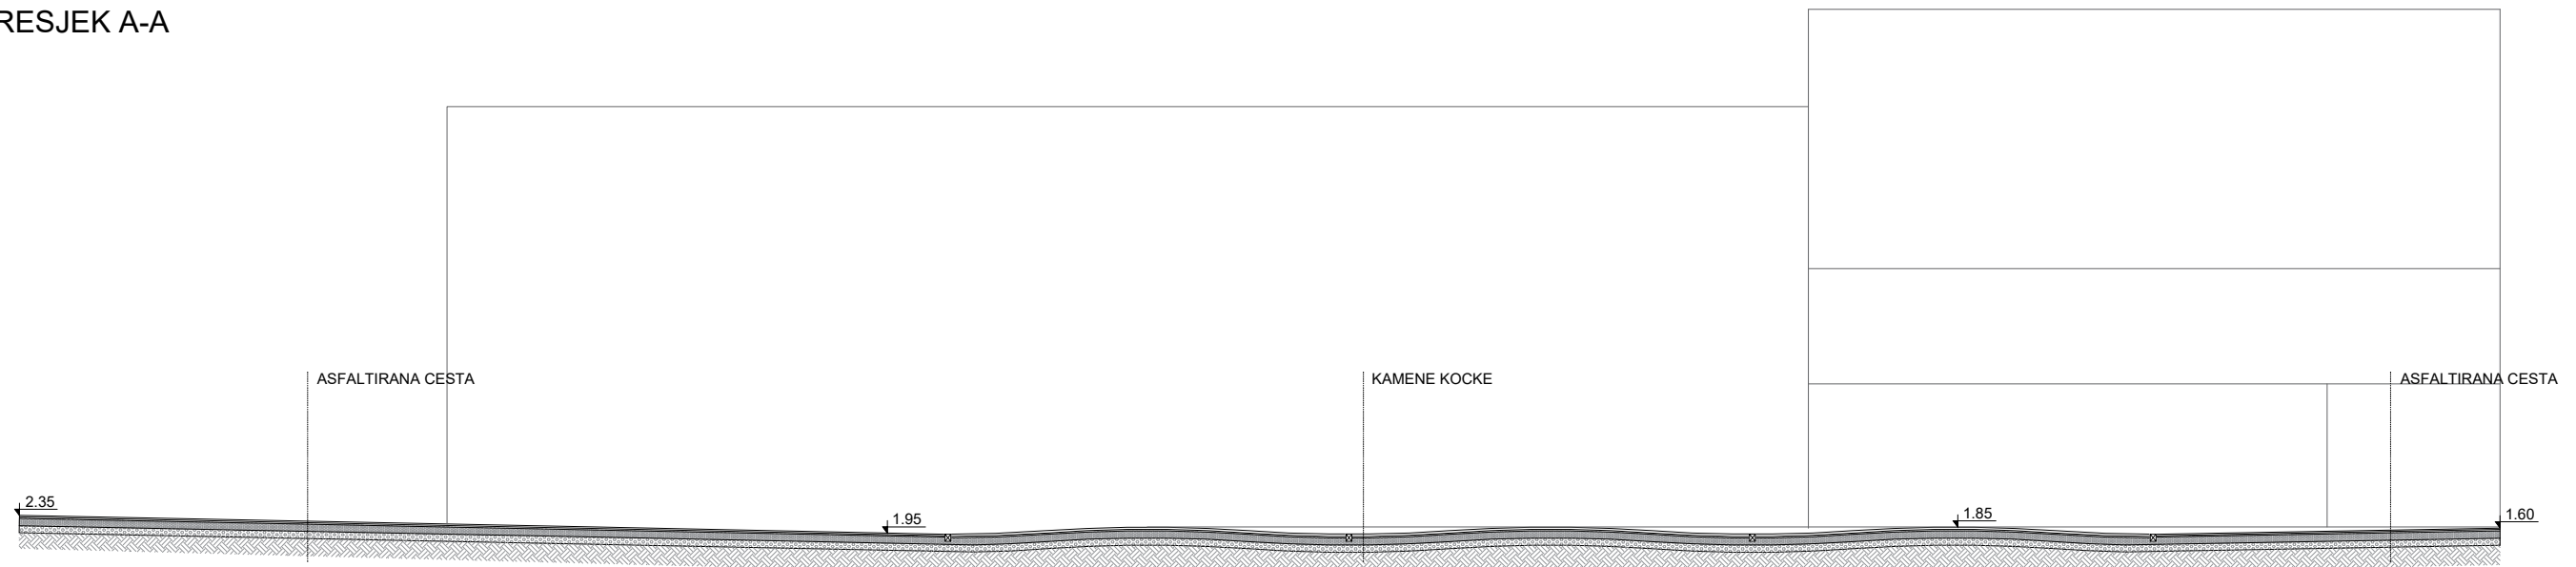

PRESJEK B-B

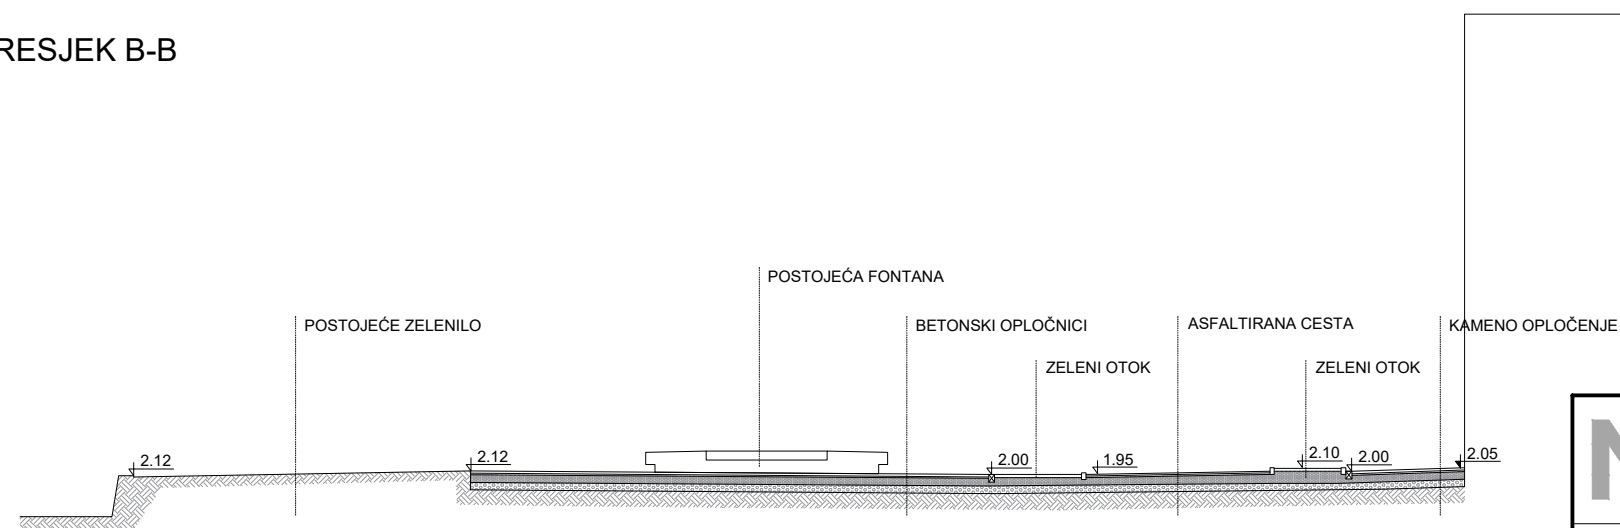

NFO NFO d.o.o. www.nfo.hr
 Ksaver 152 info@nfo.hr
 10000 Zagreb m: +385 98 38 11 44
 OIB 19590727564 t: +385 1 6520 460

Glavni projektant: Nenad Ravnić, dia.



Projektanti: Frane Dumandžić, mag.ing.arh.
 Kata Marunica, dia.

Sadržaj lista:	Planirano stanje PRESJECI	sadržaj: Idejni projekt mjerilo: 1:400
Investitor:	Grad Crikvenica Ulica kralja Tomislava 85 OIB: 94187441810	datum: prosinac 2020.
Projekt:	Parterno uređenje zone ispred hotela "Miramare"	TD 20/20 ZOP 2020
Lokacija:	dio k.č. 1140/1, k.č. 1140/2, dio k.č. 1143, dio k.č. 1147/1, k.č. 1148/2, dio k.č. 1662/1 dio k.č. 282, K.O. Crikvenica	nacrtno: 10