

TUMAČ:

GRANICE:

Territorijalne i statističke granice

- GRANICA GRADA
- GRANICA GRADA NA MORU
- GRANICA NASELJA

Ostale granice

- GRADEVINSKO PODRUČJE - IZGRAĐENI DIO
- GRADEVINSKO PODRUČJE - NEIZGRAĐENI DIO
- GRANICA DIJELA GRADEVINSKOG PODRUČJA NASELJA PREMA PROSTORNIM OBILJEŽJIMA
- OBUHVAT PROSTORNOG PLANA
- GRANICA ZAŠTIĆENOG OBALNOG PODRUČJA MORA (ZOP)
- GRANICA PROSTORA OGRANIČENJA ZAŠTIĆENOG OBALNOG PODRUČJA MORA

KORIŠTENJE I NAMJENA POVRŠINA

Prostori/površine za razvoj i uređenje

Razvoj i uređenje prostora / površina naselja

- GRADEVINSKO PODRUČJE NASELJA
- ZONA UGOSTITELJSKO TURISTIČKE NAMJENE UNUTAR NASELJA - T1n, T16n, T17n
- ZONA GROBLJA UNUTAR NASELJA
- POSTOJEĆE VIKEND NASELJE
- RAZVOJ I UREĐENJE PROSTORA / POVRŠINA IZVAN NASELJA
- GOSPODARSKA NAMJENA - POSLOVNA
- UGOSTITELJSKO TURISTIČKA NAMJENA hotel - T1, turističko naselje - T2, kamp - autokamp - T3
- SPORTSKO - REKREACIJSKA NAMJENA sportski centar R1; uređene plaže - R2
- GROBLJE
- INFRASTRUKTURNA NAMJENA benzinska crpka, čvor Crikvenica-zapad
- OSTALA NAMJENA - PODRUČJE ZA ISKORIŠTAVANJE MINERALNIH SIROVINA - građevno-tehnički kamen - E 1

POLJOPRIVREDNE, ŠUMSKE I VODNE POVRŠINE

Poljoprivredno tlo isključivo osnovne namjene

- VRIJEDNO OBRADIVO TLO
- OSTALA OBRADIVA TLA
- ŠUMA ISKLJUČIVO OSNOVNE NAMJENE
- ZAŠTITNA ŠUMA
- ŠUMA POSEBNE NAMJENE

Ostalo poljoprivredno tlo, šume i šumsko zemljište

- OSTALO POLJOPRIVREDNO TLO, ŠUME I ŠUMSKO ZEMLJIŠTE

Vodne površine

- VODOTOK DUBRAČINA

Morske površine

- MORSKE POVRŠINE

Plaže

- UREĐENA PLAŽA NA KOPNU
- PRIRODNA PLAŽA (IZVAN GRADEVINSKOG PODRUČJA)

PROMETNI SUSTAV

Cestovni promet

- AUTOCESTA (A)
- OSTALE DRŽAVNE CESTE (D)
- ŽUPANIJSKA CESTA (Ž)
- LOKALNA CESTA (L)
- OSTALE NERAZVRSTANE CESTE (O)
- RASKRŽIJA PREDVIĐENA ZA REKONSTRUKCIJU
- MOST
- TUNEL

Pješački promet

- OBALNA ŠETNICA / BIKLISTIČKA STAZA

Pomorski promet

- MORSKA LUKA OTVORENA ZA JAVNI PROMET ŽUPANIJSKOG ZNAČAJA
- MORSKA LUKA OTVORENA ZA JAVNI PROMET LOKALNOG ZNAČAJA
- MORSKA LUKA POSEBNE NAMJENE - LUKA NAUČIČKOG TURIZMA DRŽAVNOG ZNAČAJA
- PRIVEŽIŠTA (lučice)
- UNUTARNJI PLOVNI PUT
- Zračni promet
- HELIDROM


KORIŠTENJE I NAMJENA POVRŠINA

Kartografski prikaz br.1

M 1:25000

SUSTAV JAVNIH FUNKCIJA

- OPĆINSKI SUD
- PREKRŠAJNI SUD
- JAVNI BILJEŽNIK
- DJEČJI VRTIĆ
- DJEČJI DOM
- OSNOVNA ŠKOLA (MATIČNA)
- OSNOVNA ŠKOLA (PODRUČNA)
- SREDNJA ŠKOLA
- NARODNA KNJŽNICA
- DOM ZDRAVLJA
- HITNA MEDICINSKA POMOĆ
- SPECIJALISTIČKA BOLNICA
- POLIKLINIKA
- DOM ZA STARIJE I NEMOĆNE OSOBE
- DOM U SOPALJSKOJ

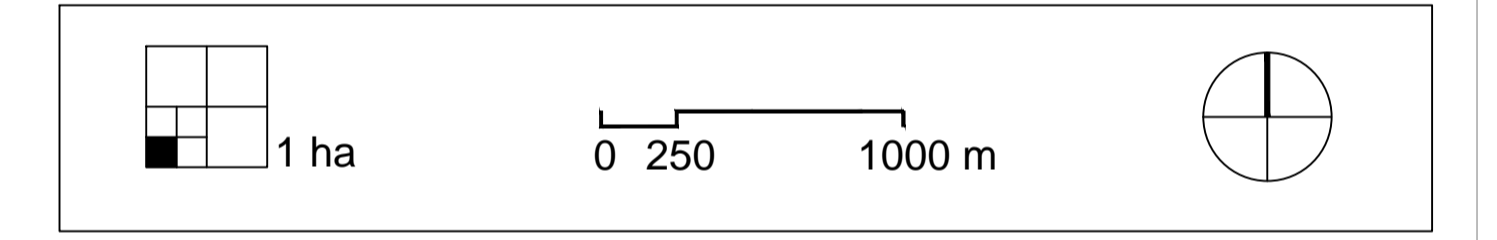

IZMJENE I DOPUNE PROSTORNOG PLANA UREĐENJA GRADA CRIKVENICE

1. KORIŠTENJE I NAMJENA POVRŠINA MJ 1:25000

PRIJEDLOG PLANA	
Županija	PRIMORSKO-GORANSKA ŽUPANIJA
Općina/grad	GRAD CRIKVENICA
Naziv prostornog plana:	IZMJENE I DOPUNE PROSTORNOG PLANA UREĐENJA GRADA CRIKVENICE
Naziv kartografskog prikaza:	KORIŠTENJE I NAMJENA POVRŠINA
Broj kartografskog prikaza:	1
Mjerilo kartografskog prikaza:	1:25000
Odluka predstavničkog tijela o izradi plana (službeno glasilo):	Odluka predstavničkog tijela o donošenju plana (službeno glasilo):
"Službene novine Primorsko-goranske županije" broj 38/14, 8/15	"Službene novine Primorsko-goranske županije" broj 38/14, 8/15
Javni uvid održan od:	Javni uvid održan od:
Pečat tijela odgovornog za provođenje javne rasprave:	Odgovorna osoba za provođenje javne rasprave: Stanka Car dipl.ing.građ.
Suglasnost na plan prema čl.188. Zakona o prostornom uređenju ("Narodne novine" br. 153/13):	(ime, prezime i potpis)
broj suglasnosti klasa:	Ur.broj: datum:
Pravna osoba/tijelo koje je izradilo plan:	URBANISTICA d.o.o. Zagreb, Đorđićeva 5
Pečat pravne osobe/tijela koje je izradilo plan:	Odgovorna osoba: Jasminka Pilar - Katić, dipl.ing.arh.
Odgovorni voditelj izrade nacrtu prijedloga plana:	Iva Lukinić, dipl.ing.arh. (do 31.12.2015.)
Stručni tim u izradi plana:	Stručni suradnici: Suzana Vujčić, dipl.ing.arh. (od 01.01.2016.)
Jasminka Pilar-Katić, dipl.ing.arh.	Iva Lukinić, dipl.ing.arh.
Domagoj Šumanovac, ing.arh.	Nevkenka Dolenc, prof.soc.
Renata Filipović, dipl.ing.građ.	Julika Bjelebobab, dipl.iur.
	Aleksandra Anić Vučinić, doc.dr.sc.
Pečat predstavničkog tijela:	Predsjednik predstavničkog tijela: Lovorko Gržac, ing.
Istovjetnost ovog prostornog plana s izvornikom ovdje:	(ime, prezime i potpis)
(ime, prezime i potpis)	Pečat nadležnog tijela: