


III. IZMJENE I DOPUNE URBANISTIČKOG PLANA UREĐENJA CRIKVENICA CENTAR

PRIJEDLOG PLANA, VELJAČA 2020.

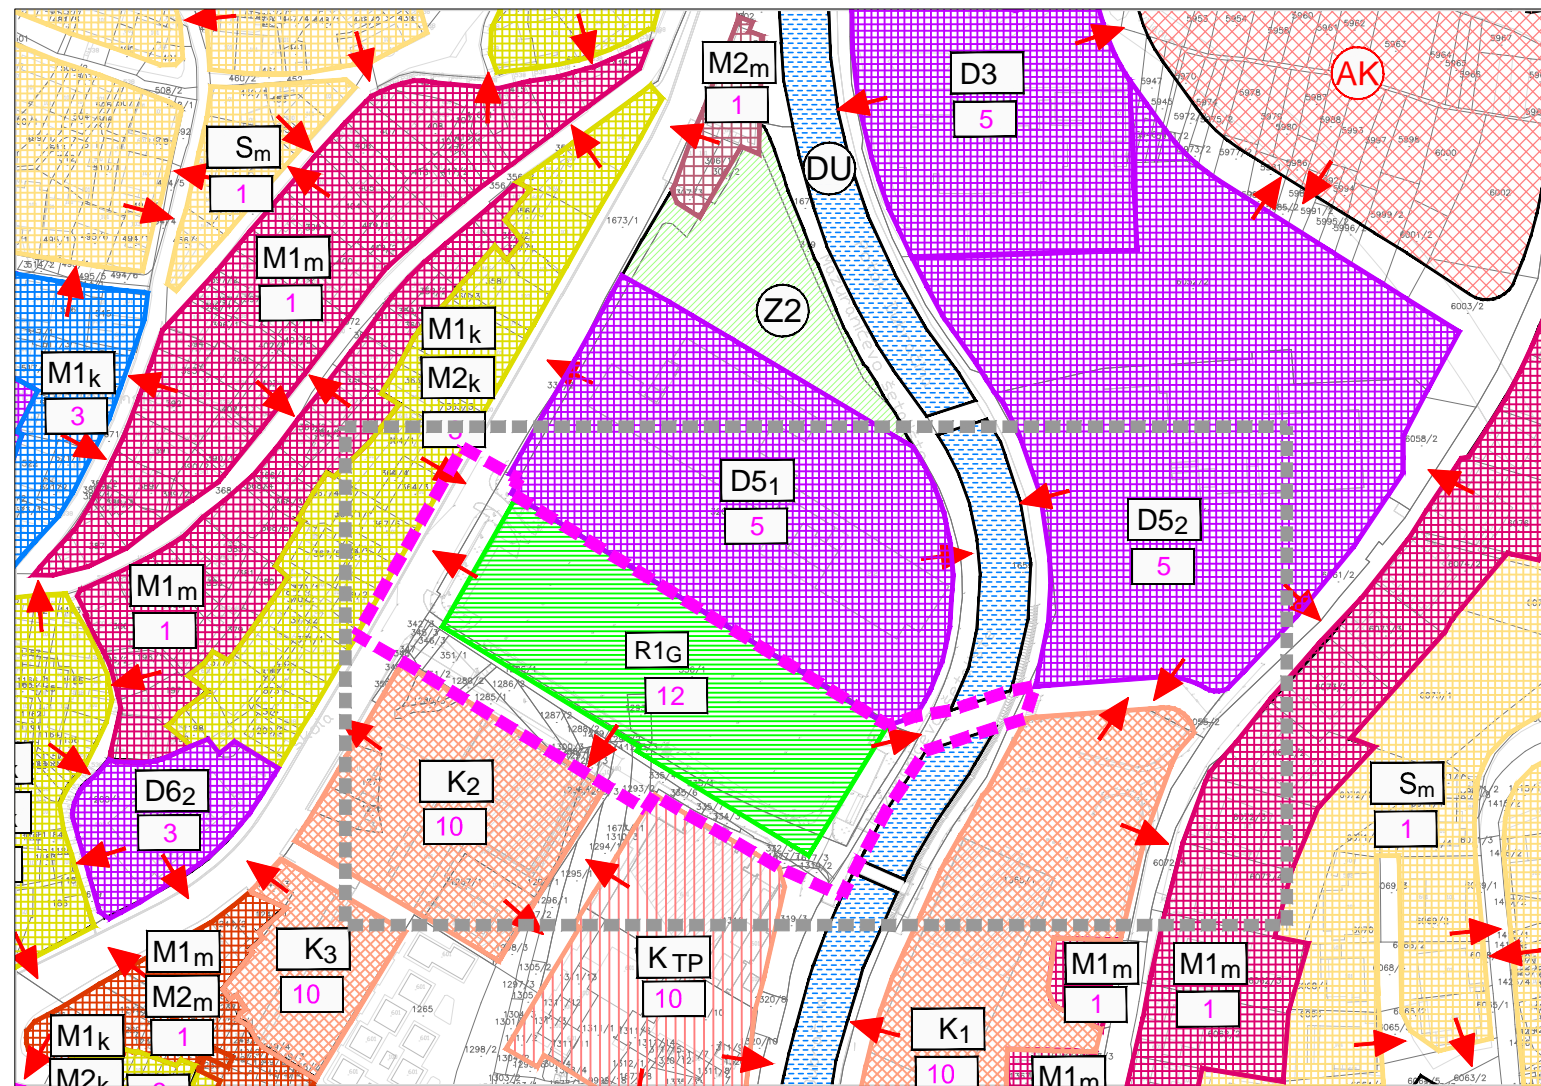

- Granice**
- PREDMET III. IZMJENA I DOPUNA
 - GRANICA OBAVEZNE PROVEDBE JAVNOG ARHITEKTONSKOG NATJEČAJA

- PROSTORI/POVRŠINE ZA RAZVOJ I UREĐENJE**
- JAVNE ZELENE POVRŠINE dječje igralište - Z2

INFRASTRUKTURNE GRAĐEVINE

Cestovni promet

- CESTE, ULICE I JAVNE PROMETNE POVRŠINE
- AUTOBUSNI KOLODVOR
- UREĐENI VODOTOK DUBRAČINE

NAČIN I UVJETI GRADNJE

Način gradnje

STAMBENA I MJEŠOVITA GRADNJA

- STAMBENA GRADNJA (VIŠESTAMBENE ZGRADE - 3 DO 4 STANA) samostojeći i dvojni
- STAMBENO-POSLOVNA ZGRADA, SA NAJVIŠE 4 STANA - samostojeći i dvojni
- POSLOVNO-STAMBENA ZGRADA, DO 200m2 TLOCRTNE PROJEKCIJE - samostojeći i dvojni
- STAMBENO-POSLOV. / POSLOVNO-STAMB. ZGRADA, DO 200m2 TLOCRTNE PROJ. samostojeći i dvojni

GRADNJA DRUŠTVENE NAMJENE

- DOM ZDRAVLJA
- OSNOVNA ŠKOLA SREDNJA ŠKOLA
- MULTIMEDIJALNI CENTAR KULTURNI SADRŽAJI U ZGRADI STARE ŠKOLE

POSLOVNA GRADNJA

- POSLOVNA - TRŽNICA I PRATEĆI SADRŽAJI

GRADNJA SPORTSKO-REKREACIJSKE NAMJENE

- ZONA GRADNJE ZATVORENOG BAZENA S JAVNOM GARAŽOM

Izgrađenost i iskorištenost građevne čestice, visina zgrade

- kig 0.3 kis 1.2 kig 0.4 kis 1.6 Vmax= Po/S + P + 2 + Pk
- UVJETI ZAŠTITE I REKONSTRUKCIJE POSTOJEĆIH ZGRADA KULTURNO-POVIJESNIH I AMBIJENTALNIH VRIJEDNOSTI
- kig 0.5 kis 2.0 Vmax= 3E_{NADZ.}
- kig 0.5 kis 2,0 Vmax= 2E_{NADZ.}
- kig 1.0 Vmax= 30m

- SMJER PRIKLJUČENJA GRAĐEVNIH ČESTICA KOJE SE FORMIRAJU UNUTAR ZONE NA INFRASTRUKTURNU MREŽU U ULICAMA

Županija/Grad Zagreb:	PRIMORSKO-GORANSKA ŽUPANIJA	
Općina/grad:	GRAD CRIKVENICA	
Naziv prostornog plana:	III. IZMJENE I DOPUNE URBANISTIČKOG PLANA UREĐENJA CRIKVENICA CENTAR	
Naziv kartografskog prikaza:	NAČIN I UVJETI GRADNJE	
Broj kartografskog prikaza:	4.	Mjerilo kartografskog prikaza: 1:2000
Odluka predstavničkog tijela o izradi plana (službeno glasilo):	Odluka predstavničkog tijela o donošenju plana (službeno glasilo): „Službene novine Grada Crikvenice“ br. 67/19	
Javna rasprava (datum objave):	Javni uvid održan: od do	
Pečat tijela odgovornog za provođenje javne rasprave:	Odgovorna osoba za provođenje javne rasprave: Vjekoslava Glavan, dipl.ing.arh.	
Suglasnost na plan prema članku 108. Zakona o prostornom uređenju ("Narodne novine" br. 153/13, 65/17, 114/18, 39/19 i 98/19):	KLASA:	UR.BROJ: datum:
Pravna osoba/tijelo koje je izradilo plan:	URBANISTICA d.o.o. Zagreb, Trg bana Josipa Jelačića 4	
Pečat pravne osobe/tijela koje je izradilo plan:	Odgovorna osoba: Jasminka Pilar-Katavić, dipl.ing.arh.	
Odgovorni voditelj izrade nacrta prijedloga plana:	Ana Putar, dipl.ing.arh.	
Stručni tim u izradi Plana:	Jasminka Pilar-Katavić, dipl.ing.arh. Ana Putar, dipl.ing.arh. Jasmina Sadek, dipl.ing.arh. Luka Krstulović, mag.ing.arh. Nikolina Gradečki, mag.ing.arh. Domagoj Šumanovac, ing.arh.	
Pečat predstavničkog tijela:	Predsjednik predstavničkog tijela: Josip Friš	
Istovjetnost ovog prostornog plana s izvornikom ovjerava:	Pečat nadležnog tijela	
(ime, prezime i potpis)		