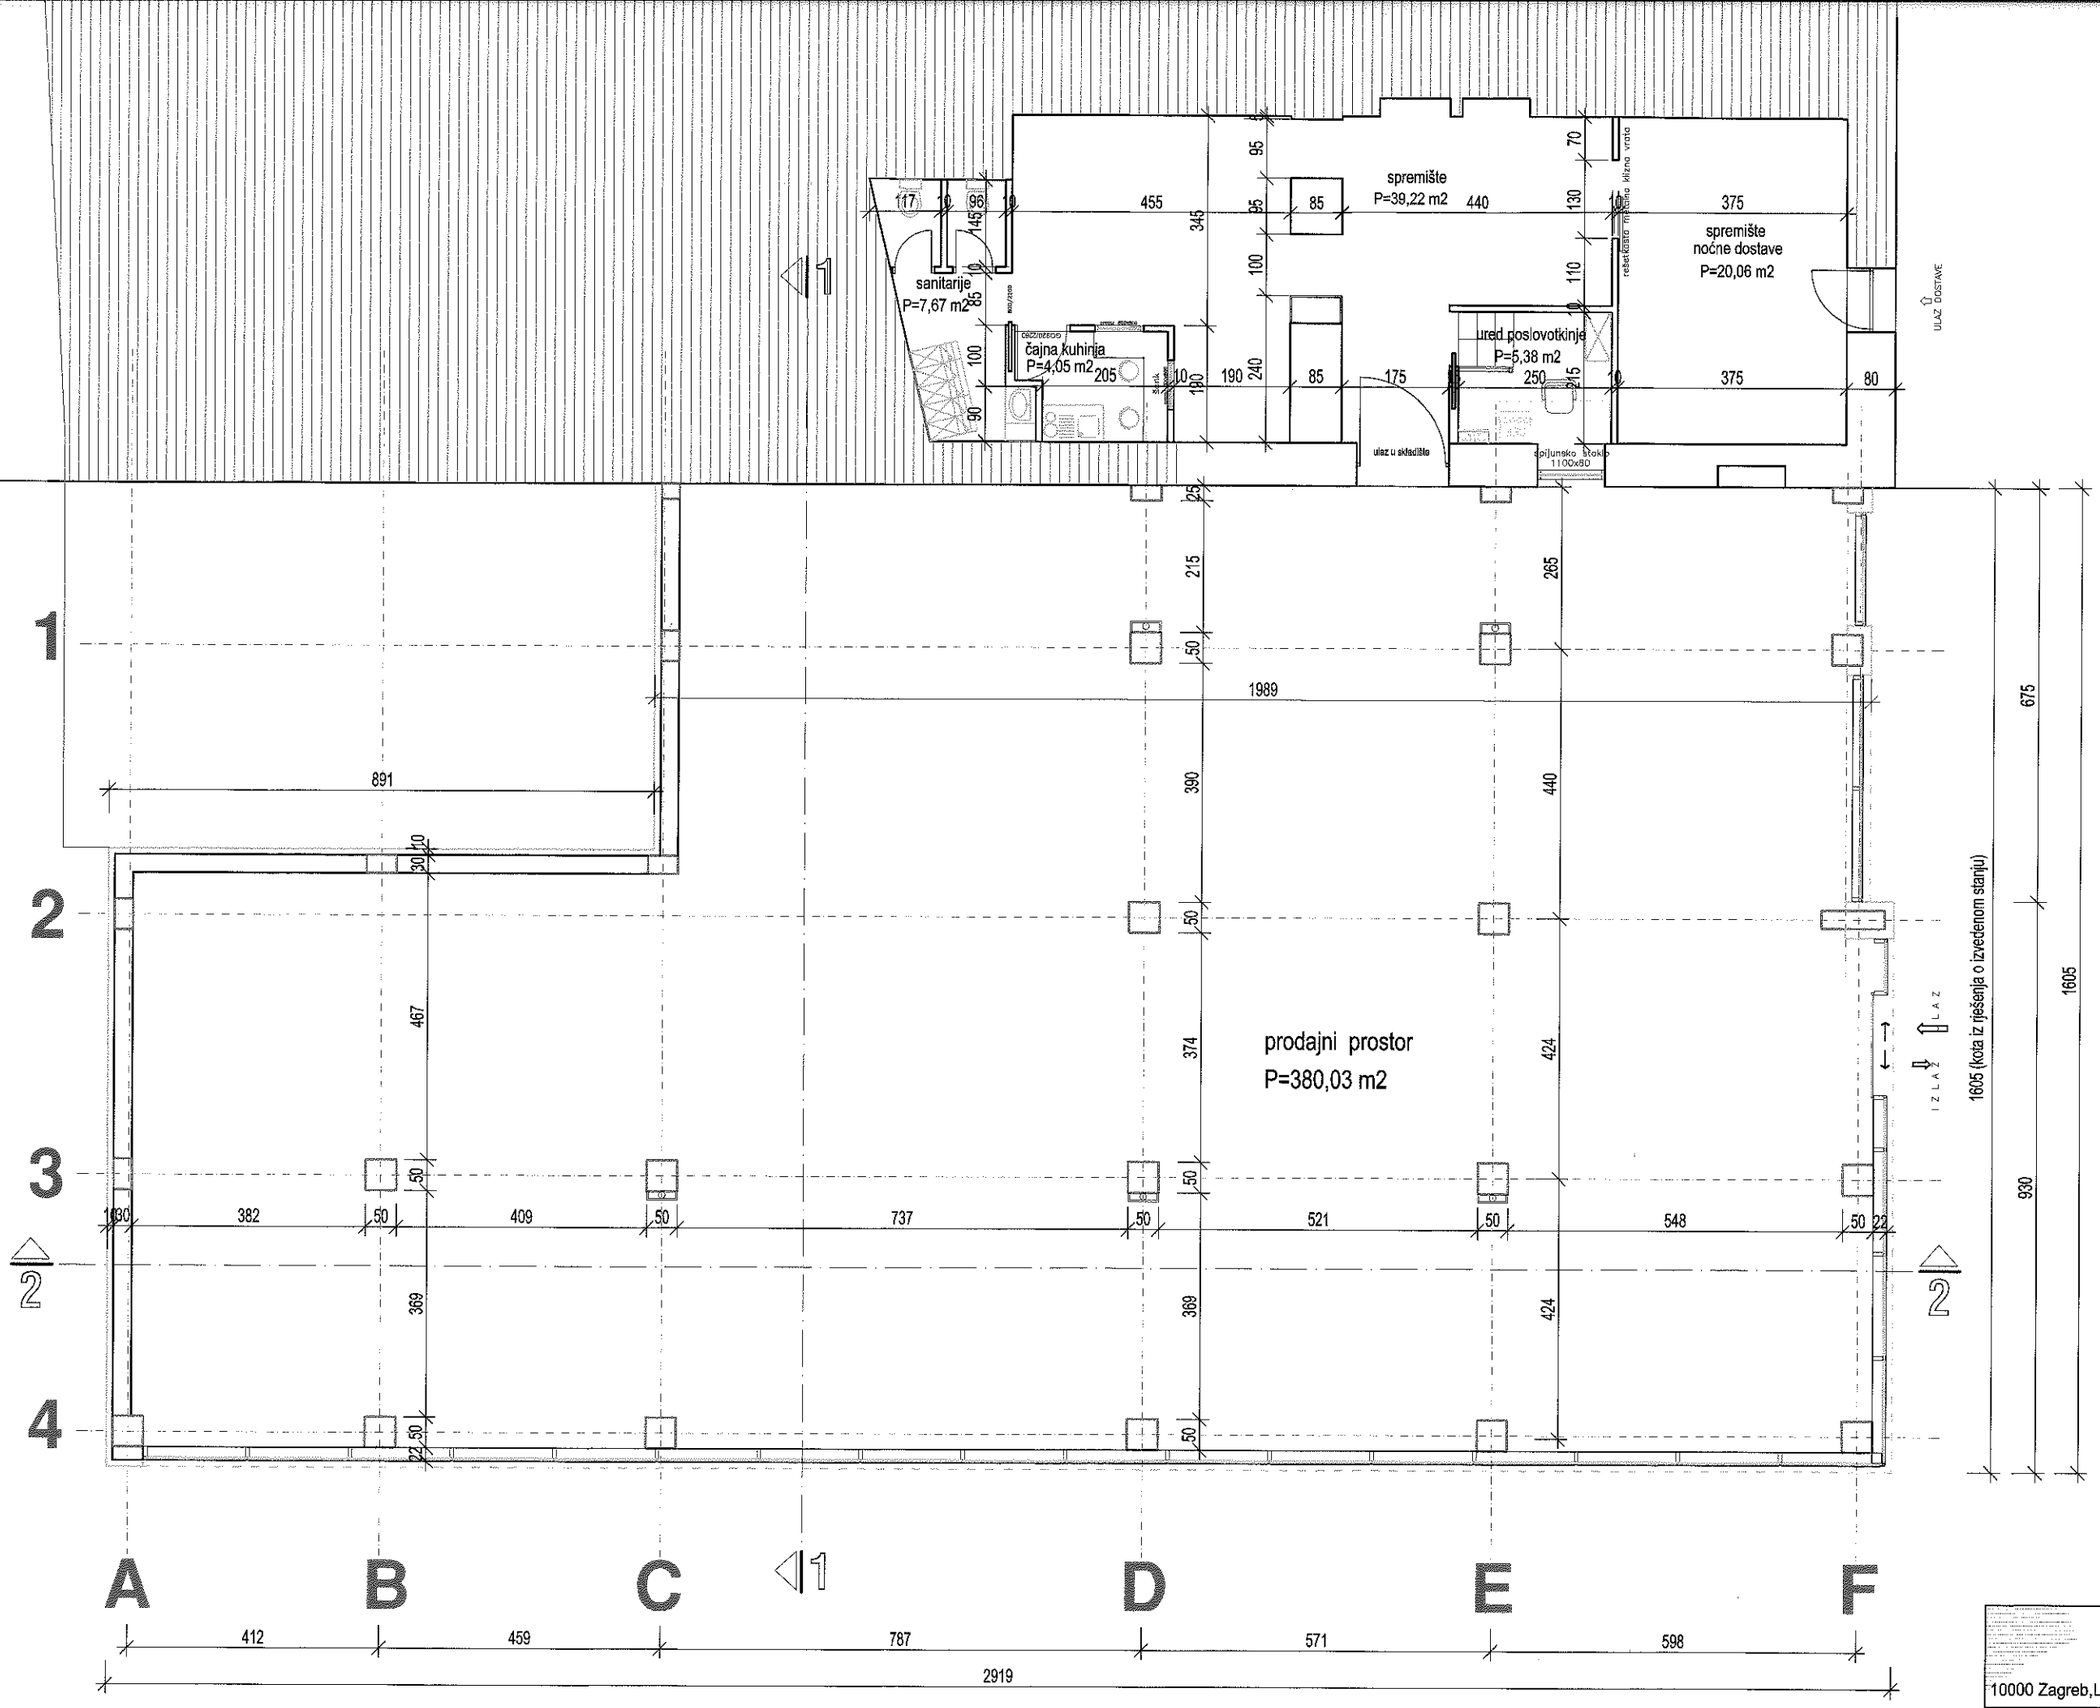

UREĐ OVLAŠTENOG
10000 Zagreb,Lukoranska 32a; tel: 6141512; mob: 098 433425; e-mail: ovl.arh.iv

INVESTITOR:	GRAD CRIKVENICA
GRAĐEVINA:	POSLOVNO-STAMBENA ZGRADA - REKONSTRUKCIJA
PROJEKT:	ARHITEKTONSKI
FAZA:	GLAVNI PROJEKT - REKONSTRUKCIJA