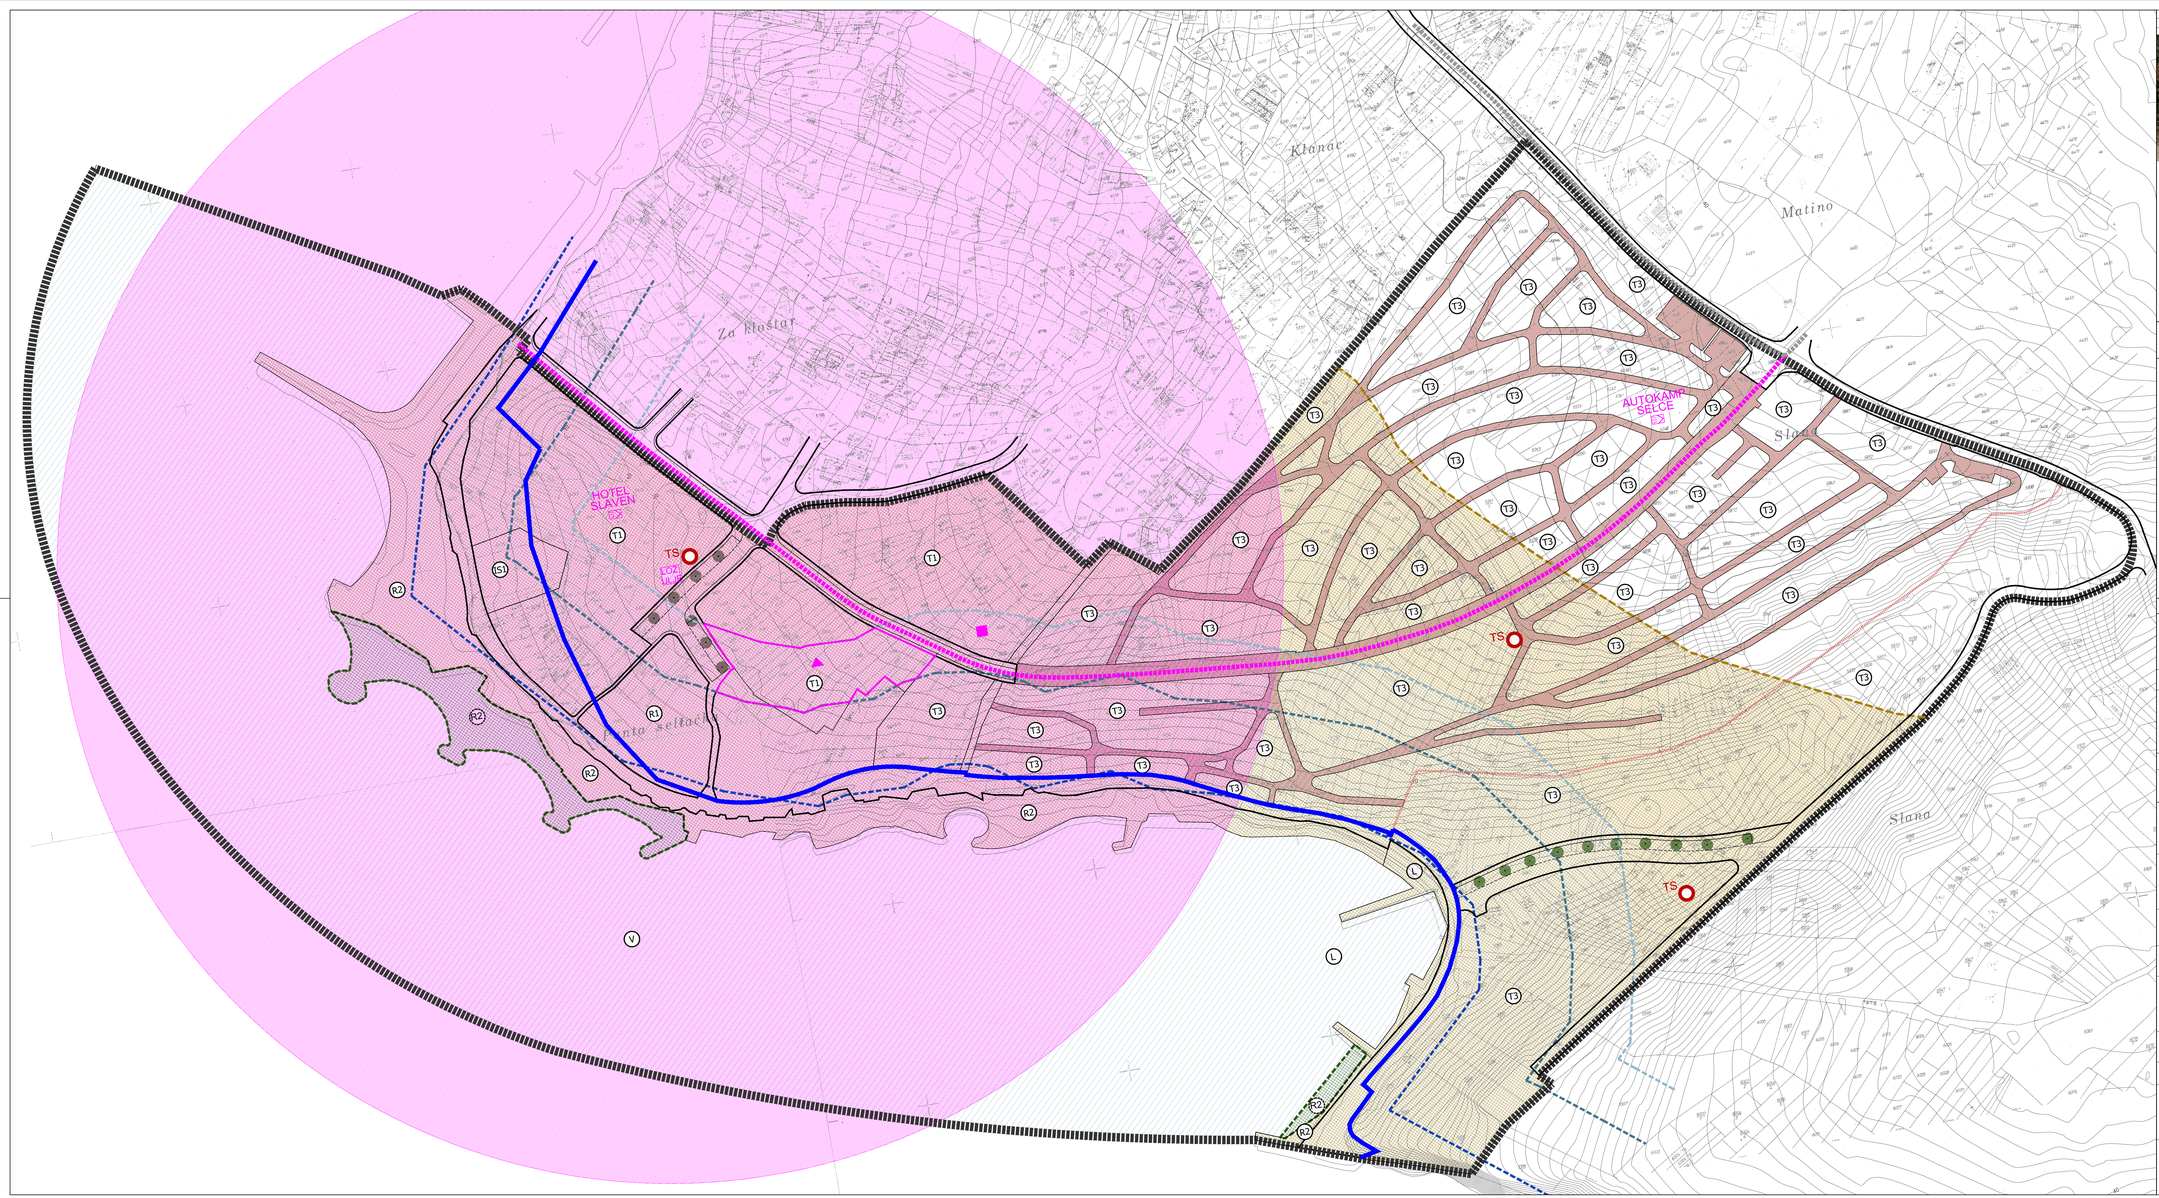

mj: 1:1000

0 5 10 20 30 40 50m

unifika d.o.o. za prostorno uređenje i projektiranje zagreb medvedgradska 25

IZMJENE I DOPUNE URBANISTIČKOG PLANA UREĐENJA UPU 26: UVALA SLANA (SELCE)-T1₈, ZAJEDNO SA ZONOM KAMPA-AUTOKAMPA T3₃

3. UVJETI KORIŠTENJA, UREĐENJA I ZAŠTITE PROSTORA

Granice
- OBUHVAT PLANA

Gospodarska namjena - ugostiteljsko-turistička
- (T1) HOTELI
- (T3) KAMP-AUTOKAMP

Sportsko-rekreacijska namjena
Postojeće Planirano
- (R1) OTVORENA SPORTSKA IGRALIŠTA
- (R2) (R2) UREĐENA PLAŽA - KUPALIŠTE

Površina infrastrukturnih građevina
- (L) KOMUNALNA LUKA
- (S) POVRŠINA GRAĐEVINE CRPNE STANICE "SLAVEN"

Površina voda
- (V) MORE

Arheološka baština
- 000, 000, 000 ARHEOLOŠKO PODRUČJE SELCE

Promet
- JAVNA PROMETNA POVRŠINA
- PROMET UNUTAR KAMPA
- ZAŠTIĆENI OBALNI POJAS 25m / 70m i 100m
- AUTO KAMP SELCE / KAMP UVALA SLANA

Područja posebnih ograničenja u korištenju
- ZAŠTIĆENI OBALNI POJAS
- OZELENJAVANJE JAVNOG PARKIRALIŠTA
- VELIKA VJEROJATNOST PLAVLJENJA MORA

Zaštita i spašavanje
- TS MOGUĆI IZVORI TEHNIČKO-TEHNOLOŠKE NESREĆE - TRAFOSTANICE
- LOŽ ULJE MOGUĆI IZVOR TEHNIČKO-TEHNOLOŠKE NESREĆE: SPREMIŠTE ZAPALJIVIH TEKUĆINA
- ZONA UGROŽENOSTI ZA SLUČAJ EKSPLOZIJE SPREMISTA ZAPALJIVIH TEKUĆINA
- LOKACIJE POGODNE ZA PRIVREMENO ODLAGANJE MATERIJALA OD URUŠAVANJA
- MJESTA PRIKUPLJANJA I PRIHVATA STANOVNIŠTVA
- OBAVEZA UKLJUČIVANJA U JEDINSTVENI SUSTAV UZBUNJIVANJA STANOVNIŠTVA

Izvan obuhvata Plana
- GLAVNE PROMETNICE ZA EVAKUACIJU U IZVANREDNIM UVJETIMA

GRAD CRIKVENICA

IZMJENE I DOPUNE URBANISTIČKOG PLANA UREĐENJA UPU 26: UVALA SLANA (SELCE)-T1₈, ZAJEDNO SA ZONOM KAMPA-AUTOKAMPA T3₃

Naziv dijela prostornog plana:
KNJIGA I - TEKSTUALNI DIO (ODREDBE ZA PROVOĐENJE) I GRAFIČKI DIO

Naziv kartografskog prikaza:

UVJETI KORIŠTENJA, UREĐENJA I ZAŠTITE PROSTORA

PRIJEDLOG PLANA

Broj kartografskog priloga: 3.	Mjerilo kartografskog priloga: 1:1000
Odluka Gradskog vijeća Grada Crikvenice o izradi Urbanističkog plana uređenja UPU 26: Uvala Slana (Selce) -T1ž, zajedno sa zonom kampa-autokampa T3 ž Službene novine Grada Crikvenice 55/18)	Odluka Gradskog vijeća Grada Crikvenice o donošenju Urbanističkog plana uređenja UPU 26: Uvala Slana (Selce) -T1ž, zajedno sa zonom kampa-autokampa T3 ž Službene novine Grada Crikvenice __/19)
Javna rasprava (datum objave): __. __. 2019.	Javni uvid održan od: __. __. do __. __. 2019.
Pečat tijela odgovornog za provođenje javne rasprave:	Odgovorna osoba za provođenje javne rasprave: Veselko MUTAVGIJČ mag.ing.mech.
Suglasnost na Izmjene i dopune Plana prema Č. 108 Zakona o prostornom uređenju (NN 153/13, 65/17): Suglasnost Ministarstva graditeljstva i prostornog uređenja, KLASA: , URBROJ: , od _____ 2019.	
Tijelo koje je izradilo Izmjene i dopune plana: unifika d.o.o. za prostorno uređenje i projektiranje zagreb medvedgradska 25	
Pečat pravne osobe koja je izradila Izmjene i dopune plana: unifika doo za prostorno uređenje i projektiranje zagreb medvedgradska 25	Odgovorna osoba: Iva GREDELJ, dipl.ing.arh.
Koordinator/ci izrade Izmjena i dopuna plana: -za Nositelja: GRAD CRIKVENICA - Vjekoslava GLAVAN, dipl.ing.arh. -za Izrađivača: UNIFIKA d.o.o - Iva GREDELJ, dipl.ing.arh.	
Stručna izrada Izmjene i dopune plana: Iva GREDELJ, dipl.ing.arh.	IVA GREDELJ dipl.ing.arh. OVLAŠTENA ARHITEKTICA URBANISTICA A-G 199
Pečat Gradskog vijeća Grada Crikvenice:	Predsjednik Gradskog vijeća Grada Crikvenice: Josip FRIŠ, mag.ing.el.
Istovjetnost ovih Izmjena i dopuna plana s izvornikom ovjerava: ime, PREZIME, potpis	Pečat nadležnog tijela: