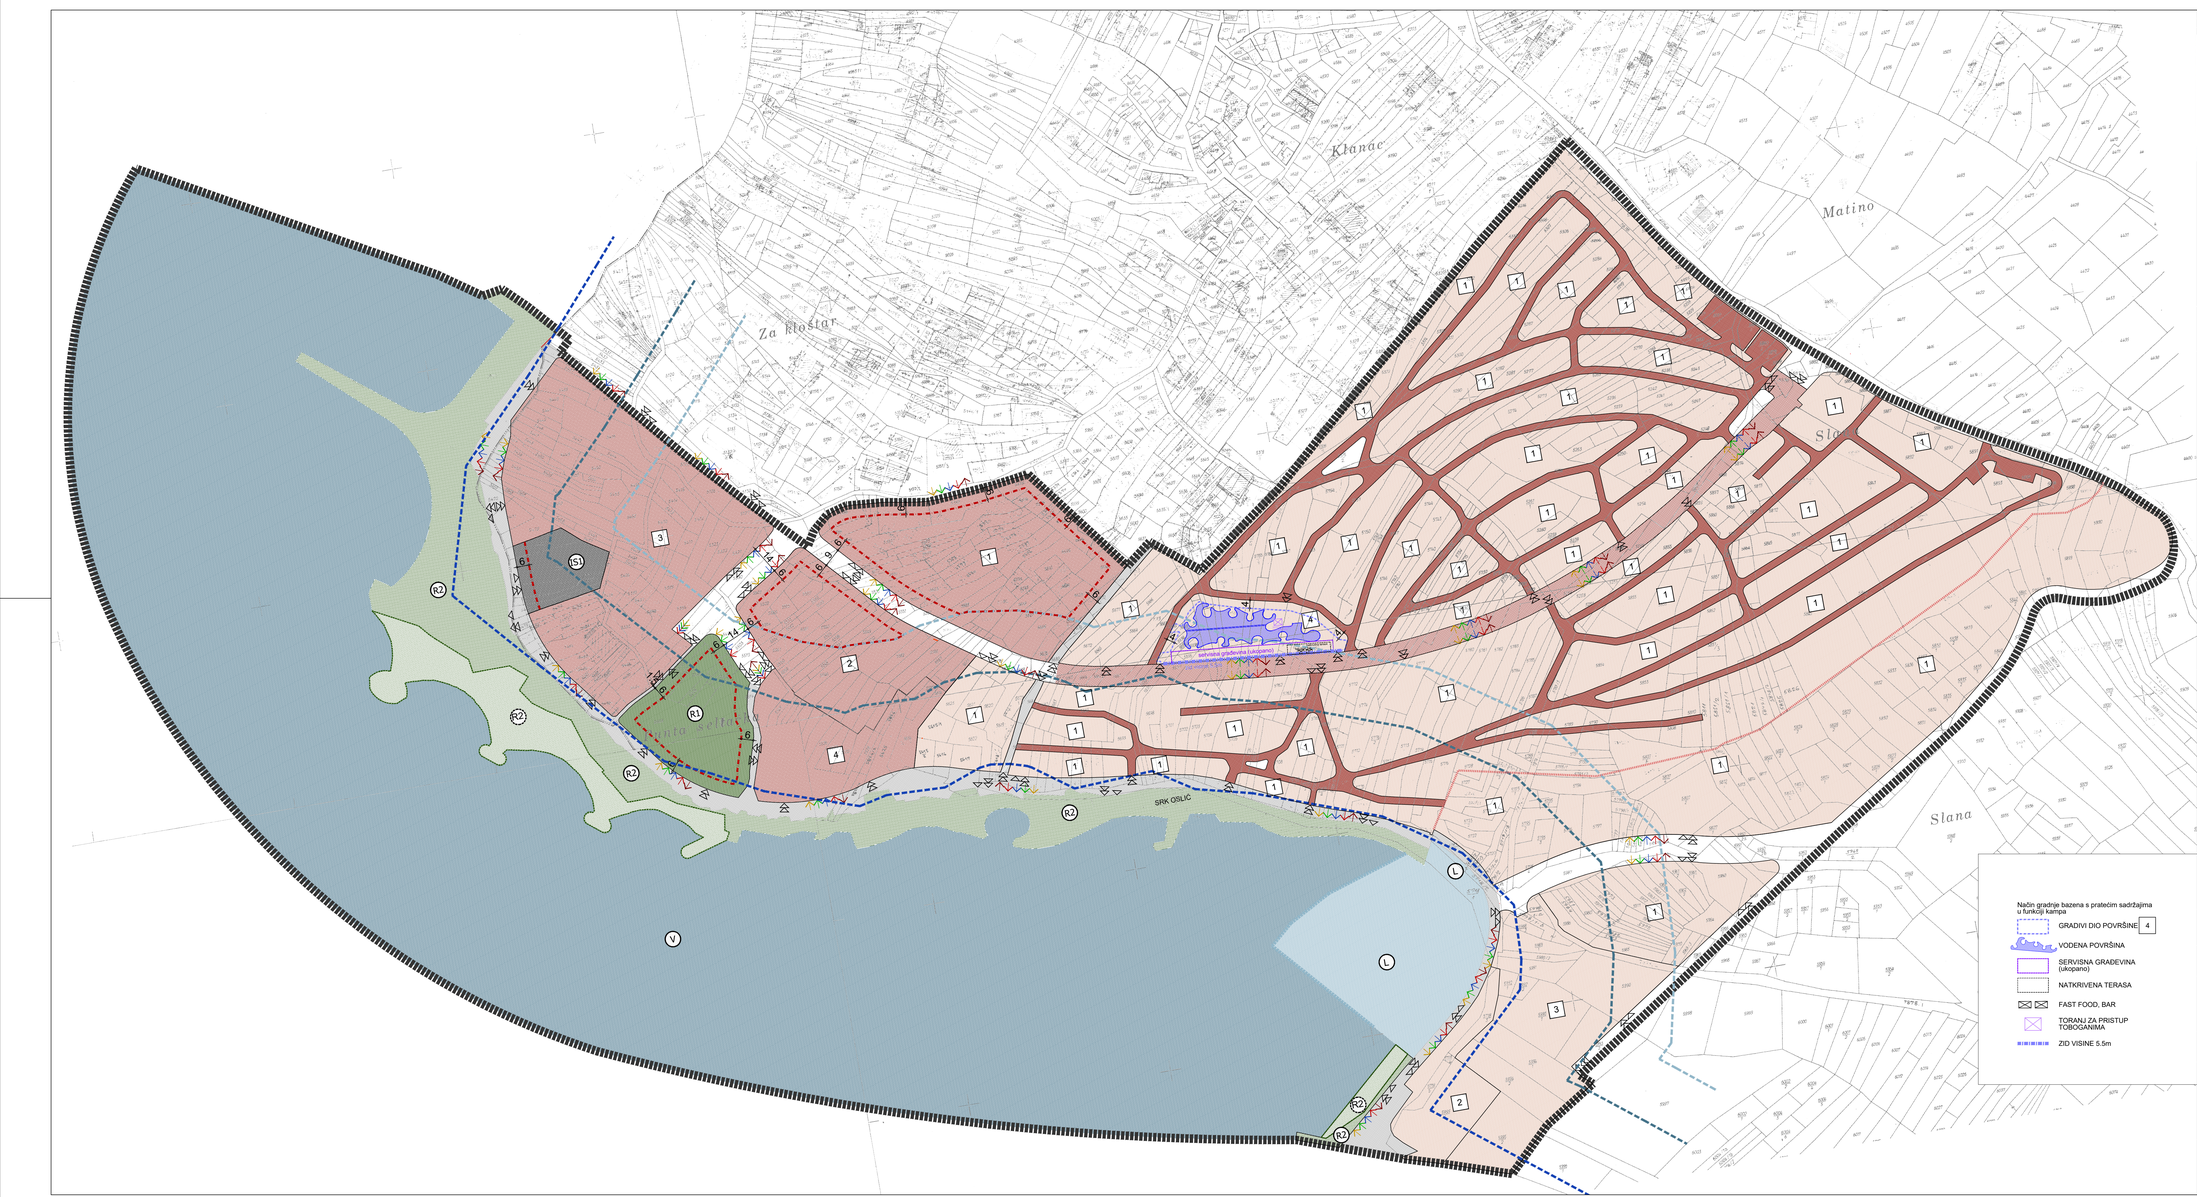

mj. 1:1000
0 10 20 30 40 50m

unifika d.o.o. za prostorno uređenje i projektiranje
zagreb medvedgradska 25

IZMJENE I DOPUNE URBANISTIČKOG PLANA UREĐENJA UPU 26: UVALA SLANA (SELCE)-T1$_8$, ZAJEDNO SA ZONOM KAMPA-AUTOKAMPA T3$_3$

4. NAČIN I UVJETI GRADNJE

Granice
- OBUHVAT PLANA
- ZAŠTIĆENI OBALNI POJAS 25m / 70m / 100m
- AUTO KAMP SELCE / KAMP UVALA SLANA

Zona ugostiteljsko-turističke gradnje za površine ugostiteljsko-turističke namjene HOTELI (T1)
- 1 NOVA GRADNJA I
- 2 NOVA GRADNJA II
- 3 REKONSTRUKCIJA S CILJEM POVEĆANJA KATEGORIZACIJE
- 4 REKONSTRUKCIJA U POSTOJEĆIM TLOCRTNIM I VISINSKIM GABARITIMA

Zona ugostiteljsko-turističke gradnje za površine ugostiteljsko-turističke namjene KAMP-AUTOKAMP (T3)
- 1 SMJEŠTAJ NA UREĐENOM PROSTORU NA OTVORENOM
- 2 UGOSTITELJSKI OBJEKT
- 3 SPORTSKI SADRŽAJI
- 4 BAZEN S PRATEĆIM SADRŽAJIMA

Postojeće	Planirano	
R1		OTVORENA SPORTSKA BORILIŠTA
R2	R2	UREĐENA PLAŽA - KUPALIŠTE
L		KOMUNALNA LUKA
S		POVRŠINA GRAĐEVINE CRPNE STANICE "SLAVEN"
V		MORE

Promet
- kolni pješački: JAVNA PROMETNA POVRŠINA
- kolno pješački: PROMET UNUTAR KAMPA
- kolni pješački: PRISTUP
- GRAĐIVI DIO ZONE
- 10 MAKSIMALNI GRAĐEVNI PRAVAC ZA NOVU GRADNJU

PRIKLJUČENJE ZONE NA KOM. INFRASTRUKTURU
DTK PLIN VODOOPSKRBA ELEKTROPSKRBA ODVODNJA

GRAD CRIKVENICA

Naziv prostornog plana:
IZMJENE I DOPUNE URBANISTIČKOG PLANA UREĐENJA
UPU 26: UVALA SLANA (SELCE)-T1$_8$, ZAJEDNO SA ZONOM KAMPA-AUTOKAMPA T3$_3$

Naziv dijela prostornog plana:
KNJIGA I - TEKSTUALNI DIO (ODREDBE ZA PROVOĐENJE) I GRAFIČKI DIO

Naziv kartografskog prikaza:

NAČIN I UVJETI GRADNJE

PRIJEDLOG PLANA

Broj kartografskog priloga: 4.

Mjerilo kartografskog priloga: 1:1000

Odluka Gradskog vijeća Grada Crikvenice o izradi Urbanističkog plana uređenja UPU 26: Uvala Slana (Selce) -T1$_8$, zajedno sa zonom kampa-autokampa T3$_3$
Službene novine Grada Crikvenice 55/18)

Odluka Gradskog vijeća Grada Crikvenice o donošenju Urbanističkog plana uređenja UPU 26: Uvala Slana (Selce) -T1$_8$, zajedno sa zonom kampa-autokampa T3$_3$
Službene novine Grada Crikvenice __/19)

Javna rasprava (datum objave):
__. __. 2019.

Javni uvid održan od:
__. __. do __. __. 2019.

Pečat tijela odgovornog za provođenje javne rasprave:

Odgovorna osoba za provođenje javne rasprave:
Veselko MUTAVGIJČ mag.ing.mech.

Suglasnost na Izmjene i dopune Plana prema Č. 108 Zakona o prostornom uređenju (NN 153/13, 65/17):
Suglasnost Ministarstva graditeljstva i prostornog uređenja,
KLASA: , URBROJ: , od _____ 2019.

Tijelo koje je izradilo Izmjene i dopune plana:
unifika d.o.o. za prostorno uređenje i projektiranje
zagreb medvedgradska 25

Pečat pravne osobe koja je izradila Izmjene i dopune plana:
unifika d.o.o. za prostorno uređenje i projektiranje zagreb medvedgradska 25

Odgovorna osoba:
Iva GREDELJ, dipl.ing.arh.

Koordinatori izrade Izmjena i dopuna plana:
-za Nositelja: GRAD CRIKVENICA - Vjekoslava GLAVAN, dipl.ing.arh.
-za Izrađivača: UNIFIKA d.o.o - Iva GREDELJ, dipl.ing.arh.

IVA GREDELJ dipl.ing.arh. OVLAŠTENA ARHITEKTICA URBANISTICA A-U 199

Stručna izrada Izmjene i dopune plana:
Iva GREDELJ, dipl.ing.arh.

Pečat Gradskog vijeća Grada Crikvenice:

Predsjednik Gradskog vijeća Grada Crikvenice:
Josip FRIŠ, mag.ing.el.

Istovjetnost ovih Izmjena i dopuna plana s izvornikom ovjerava:
ime, PREZIME, potpis

Pečat nadležnog tijela:

Način gradnje bazena s pratećim sadržajima u funkciji kampa
- GRAĐIVI DIO POVRŠINE 4
- VODENA POVRŠINA
- SERVISNA GRAĐEVINA (ukopano)
- NATKRIVENA TERASA
- FAST FOOD, BAR
- TORANJ ZA PRISTUP TOBOGANIMA
- ZID VIŠINE 5.5m