


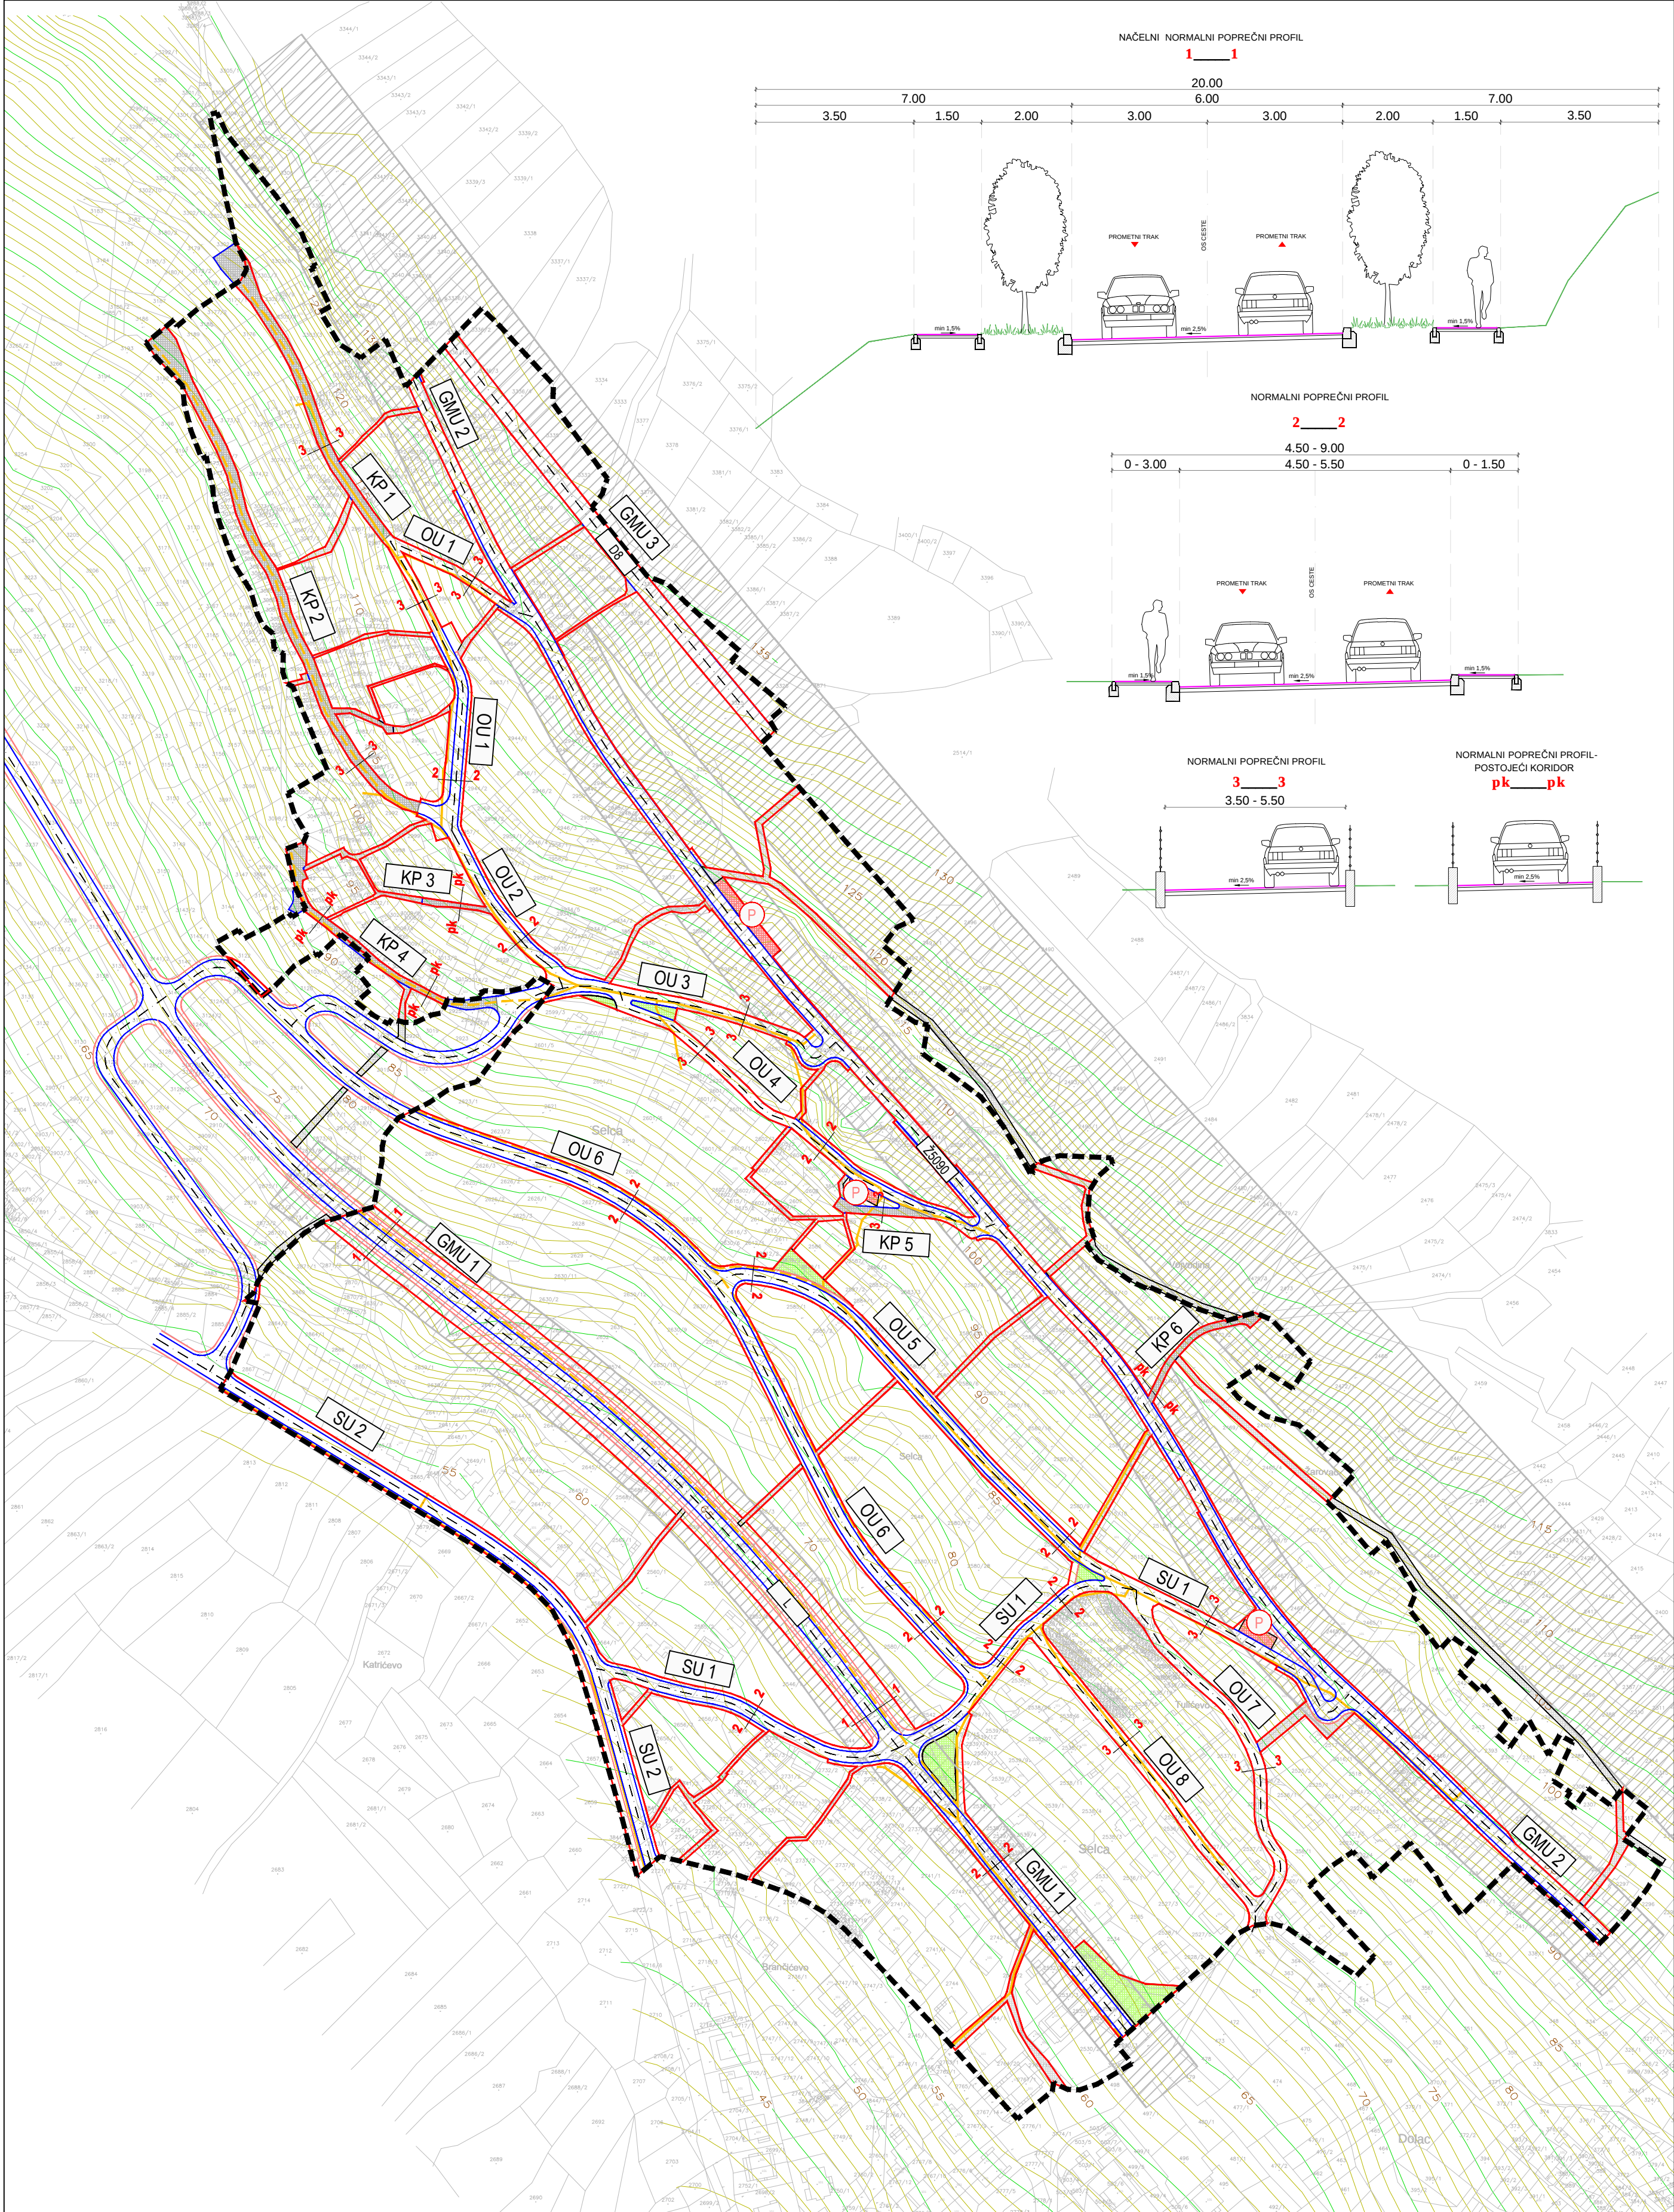

GRANICA OBUHVATA PLANA

GRANICA KORIDORA CESTE

OS CESTE

RUB KOLNIKA

OSTALI ELEMENTI CEASTE

OZNAKA JAVNE CESTE

OZNAKA PRESJEKA CESTE

KOLNO-PJEŠAČKE POVRŠINE

PJEŠAČKE POVRŠINE

ZELENE POVRŠINE

JAVNI PARKING

TRASE KABELSKE KANALIZACIJE ELEKTRONIČKE KOMUNIKACIJSKE INFRASTRUKTURE

URBANISTIČKI PLAN UREĐENJA DRAMALJSKO SELCE, MANESTRI (NA33)

PRIJEDLOG PLANA ZA PONOVNU JAVNU RASPRAVU			
Županija/Grad Zagreb:		PRIMORSKO-GORANSKA ŽUPANIJA	
Općina/grad:		GRAD CRIKVENICA	
Naziv prostornog plana:		URBANISTIČKI PLAN UREĐENJA DRAMALJSKO SELCE, MANESTRI (NA33)	
Naziv kartografskog prikaza:		2. PROMETNA, ULIČNA I KOMUNALNA INFRASTRUKTURNA MREŽA 2.A. PROMETNI SUSTAV	
Broj kartografskog prikaza:		2.A.	Mjerilo kartografskog prikaza: 1:2000
Odluka predstavničkog tijela o izradi plana:		Odluka predstavničkog tijela o donošenju plana:	
Službene novine Grada Crikvenice br. 44/18		—	
Javna rasprava (datum objave):		Javni uvid:	
08.03.2020. - Novi list		od 16.03.2020.	
11.03.2020. - mgipu.gov.hr		do 16.04.2020.	
11.03.2020. - www.crikvenica.hr			
Ponovna javna rasprava (datum objave):		Ponovni javni uvid:	
— Novi list		od —	
— mgipu.gov.hr		do —	
— www.crikvenica.hr			
Pečat tijela odgovornog za provođenje javne rasprave:		Odgovorna osoba za provođenje javne rasprave:	
		Vjekoslava Glavan, dipl.ing.arch.	
Suglasnost na plan prema članku 108. Zakona o prostornom uređenju (NN 153/13, 65/17, 114/18, 39/19, 98/19):			
KLASA: —		UR.BROJ: —	
Pravna osoba/tijelo koje je izradilo plan:		datum: —	
URBANISTICA d.o.o.		URBANISTICA	
Zagreb, Gajeva 2a			
Pečat pravne osobe/tijela koje je izradilo plan:		Odgovorna osoba:	
		Jasminka Pilar-Katavić, dipl.ing.arch.	
Odgovorni voditelj:			
Iva Lukinić, dipl.ing.arch. (do lipnja 2019.)			
Nikolina Građević, mag.ing.arch.			
Stručni tim u izradi Plana:		Jasminka Pilar-Katavić, dipl.ing.arch.	
Nikola Adrović, mag.ing.aedif.		Ana Putar, dipl.ing.arch.	
Nikolina Građević, mag.ing.arch.		Jasmina Sadek, dipl.ing.arch.	
Ira Habijanec, mag.ing.arch.		Vilma Stopfer, mag.ing.prosp.arch.	
Ivana Katavić, bacc.oec.		Domagoj Šumanovac, ing.arch.	
Luka Krstulović, mag.ing.arch.			
Pečat predstavničkog tijela:		Predsjednik predstavničkog tijela:	
		Josip Friš, mag.ing.el.	
Istovjetnost ovog prostornog plana s izvornikom ovjerava:		Pečat nadležnog tijela:	
(ime, prezime i potpis)			