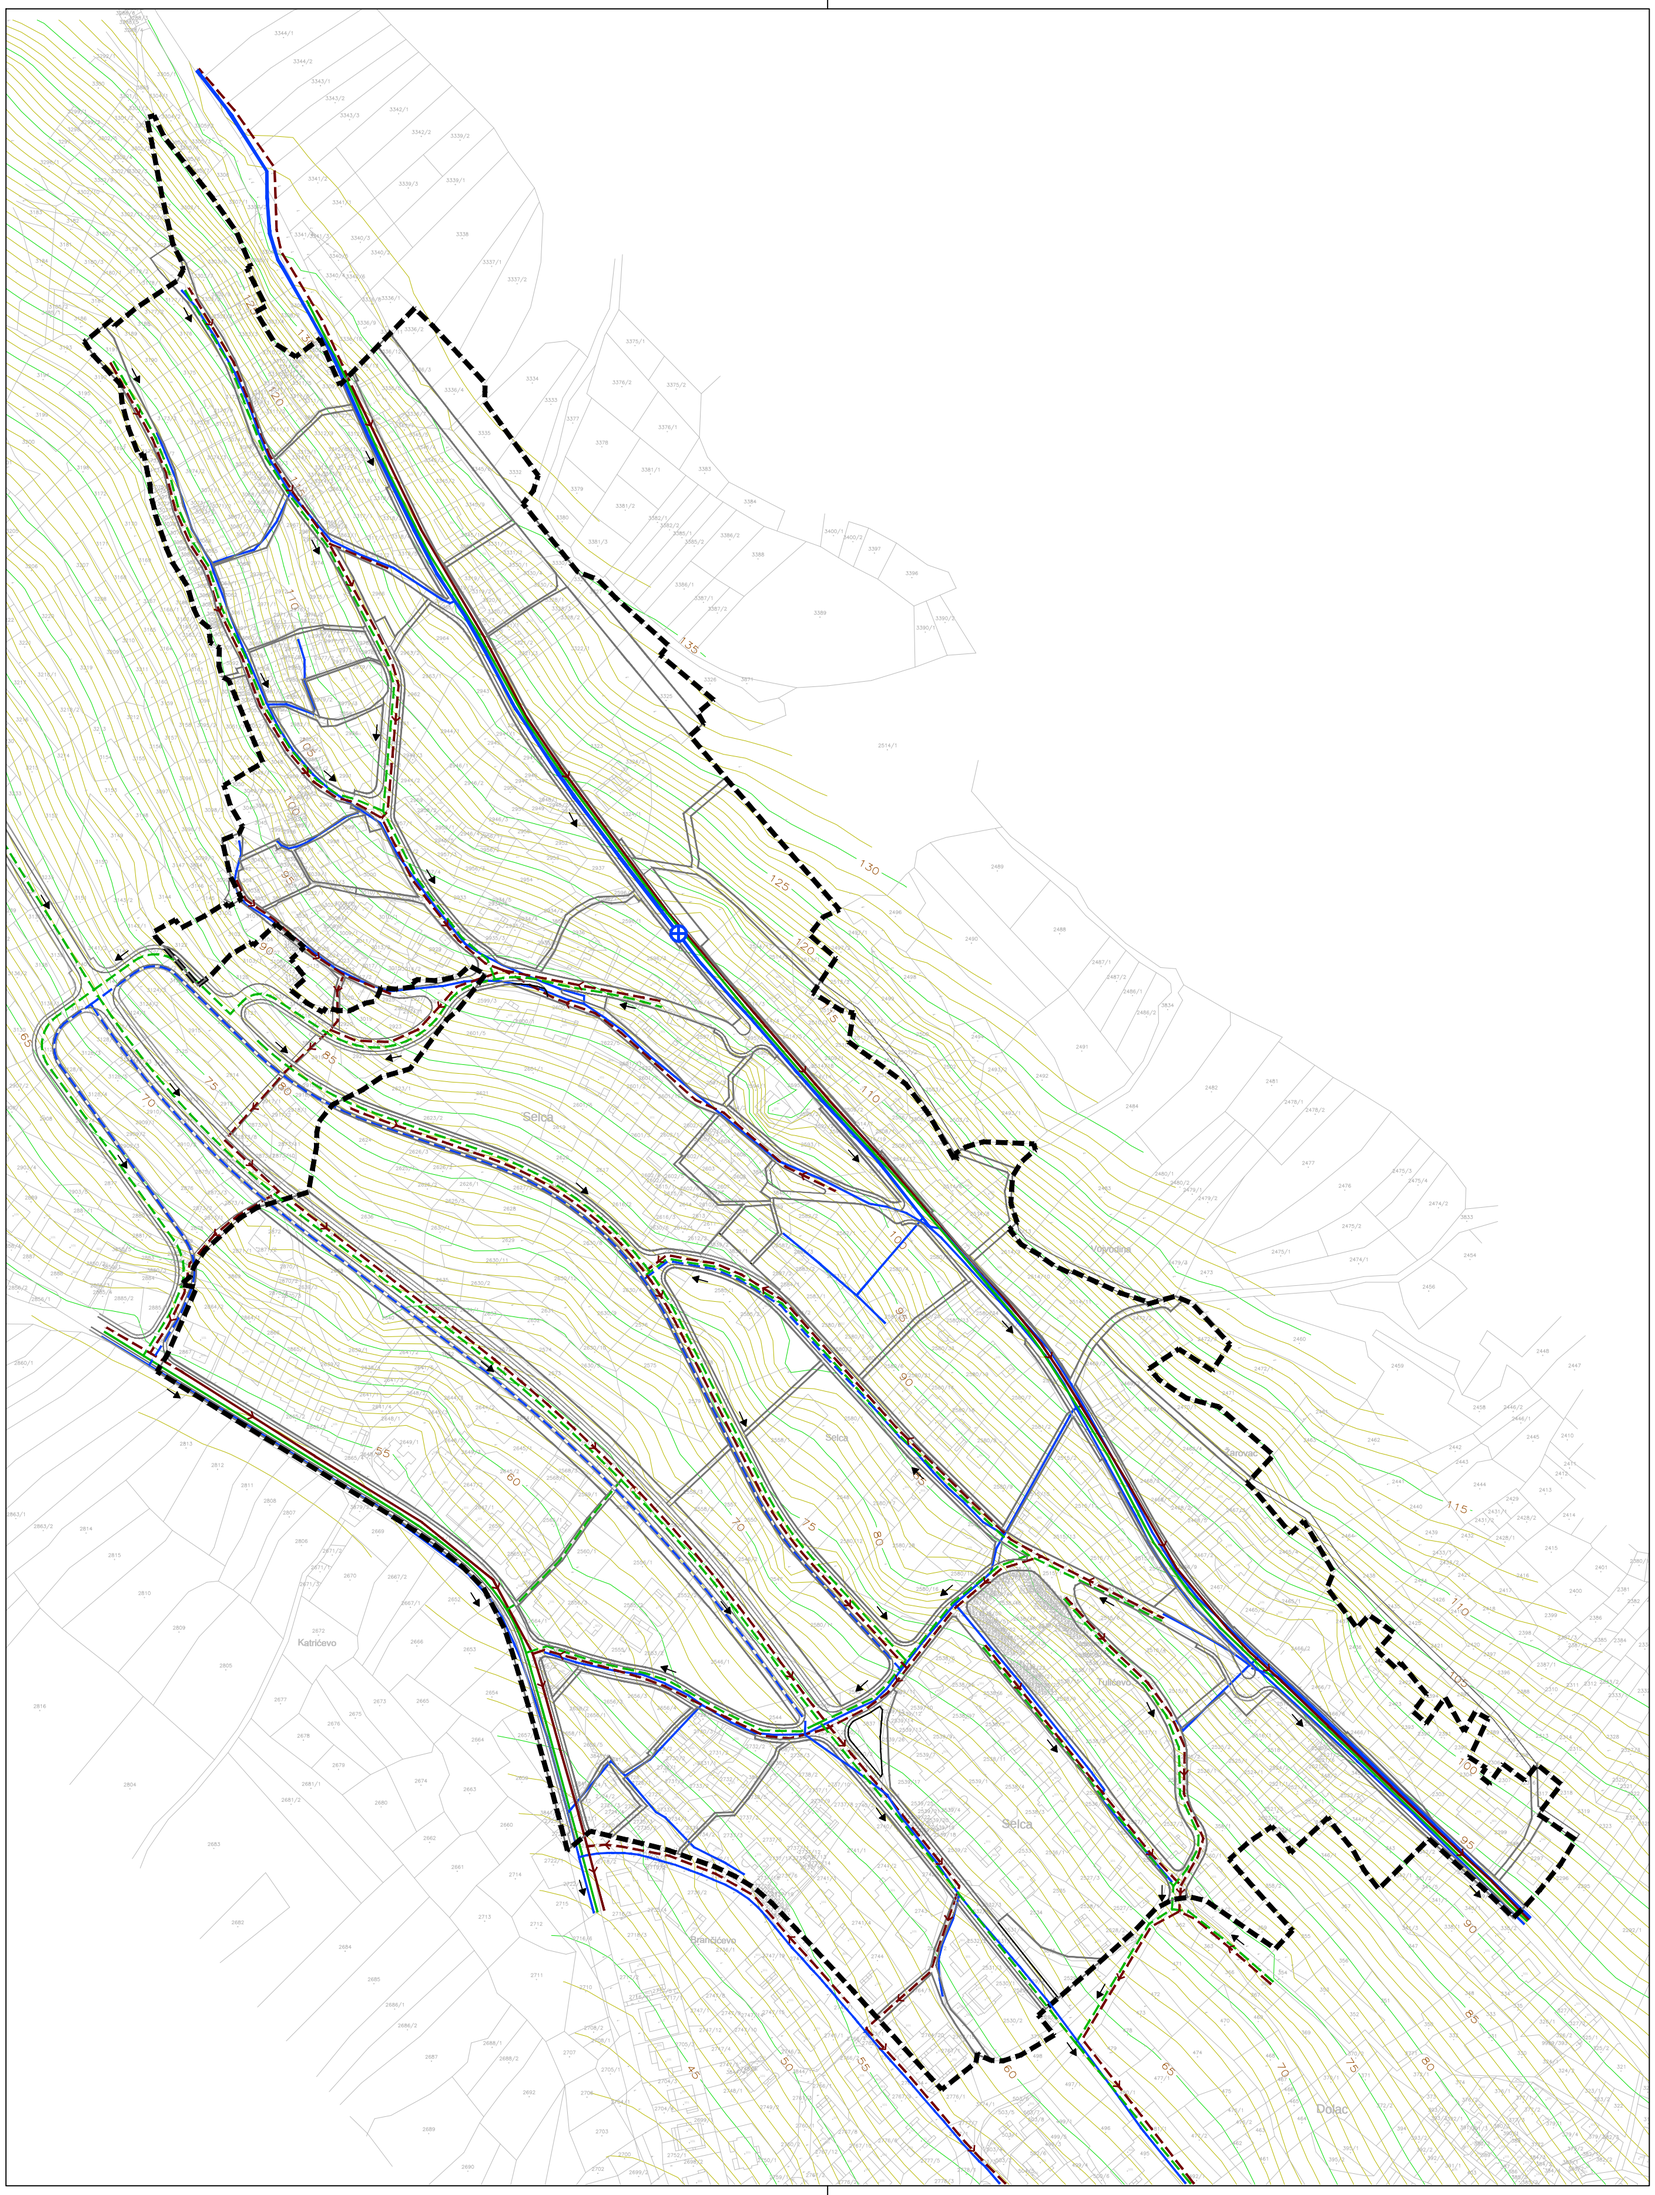

TUMAČ PLANSKOG ZNAKOVLJA

Granice

GRANICA OBUHVATA PLANA

Vodnogospodarski sustav

Vodoopskrba

post. plan.

VODOOSPSKRBNI CJEVOVOD - OSTALI

CRPNA STANICA

Odvodnja otpadnih voda

post. plan.

KOLEKTOR SANITARNIH OTPADNIH VODA

KOLEKTOR OBORINSKIH OTPADNIH VODA

URBANISTIČKI PLAN UREĐENJA
DRAMALJSKO SELCE, MANESTRI
(NA3$_3$)

PRIJEDLOG PLANA ZA PONOVNU JAVNU RASPRAVU

Županija/Grad Zagreb:	**PRIMORSKO-GORANSKA ŽUPANIJA**
Općina/grad:	**GRAD CRIKVENICA**
Naziv prostornog plana:	**URBANISTIČKI PLAN UREĐENJA DRAMALJSKO SELCE, MANESTRI (NA3$_3$)**
Naziv kartografskog prikaza:	**2. PROMETNA, ULIČNA I KOMUNALNA INFRASTRUKTURNA MREŽA 2.C. VODNOGOSPODARSKI SUSTAV**
Broj kartografskog prikaza: **2.C.**	Mjerilo kartografskog prikaza: **1:2000**
Odluka predstavničkog tijela o izradi plana: **Službene novine Grada Crikvenice br. 44/18**	Odluka predstavničkog tijela o donošenju plana: __
Javna rasprava (datum objave): **08.03.2020. - Novi list** **11.03.2020. - mgipu.gov.hr** **11.03.2020. - www.crikvenica.hr**	Javni uvid: od **16.03.2020.** do **16.04.2020.**
Ponovna javna rasprava (datum objave): _____ **- Novi list** _____ **- mgipu.gov.hr** _____ **- www.crikvenica.hr**	Ponovni javni uvid: od _____ do _____
Pečat tijela odgovornog za provođenje javne rasprave:	Odgovorna osoba za provođenje javne rasprave: **Vjekoslava Glavan, dipl.ing.arh.**
Suglasnost na plan prema članku 108. Zakona o prostornom uređenju (NN 153/13, 65/17, 114/18, 39/19, 98/19): KLASA: __ UR.BROJ: __ datum: __	
Pravna osoba/tijelo koje je izradilo plan: **URBANISTICA d.o.o.** **Zagreb, Gajeva 2a**	URBANISTICA
Pečat pravne osobe/tijela koje je izradilo plan:	Odgovorna osoba: **Jasminka Pilar-Katavić, dipl.ing.arh.**
Odgovorni voditelj: **Iva Lukinić, dipl.ing.arh.** (do lipnja 2019.) **Nikolina Gradečki, mag.ing.arch.**	
Stručni tim u izradi Plana: **Nikola Adrović, mag.ing.aedif.** **Nikolina Gradečki, mag.ing.arch.** **Ira Habijanec, mag.ing.arh.** **Ivana Katavić, bacc.oec.** **Luka Krstulović, mag.ing.arh.**	**Jasminka Pilar-Katavić, dipl.ing.arh.** **Ana Putar, dipl.ing.arh.** **Jasmina Sadek, dipl.ing.arh.** **Vilma Stopfer, mag.ing.prosp.arch.** **Domagoj Šumanovac, ing.arh.**
Pečat predstavničkog tijela:	Predsjednik predstavničkog tijela: **Josip Friš, mag.ing.el.**
Istovjetnost ovog prostornog plana s izvornikom ovjerava: (ime, prezime i potpis)	Pečat nadležnog tijela: