


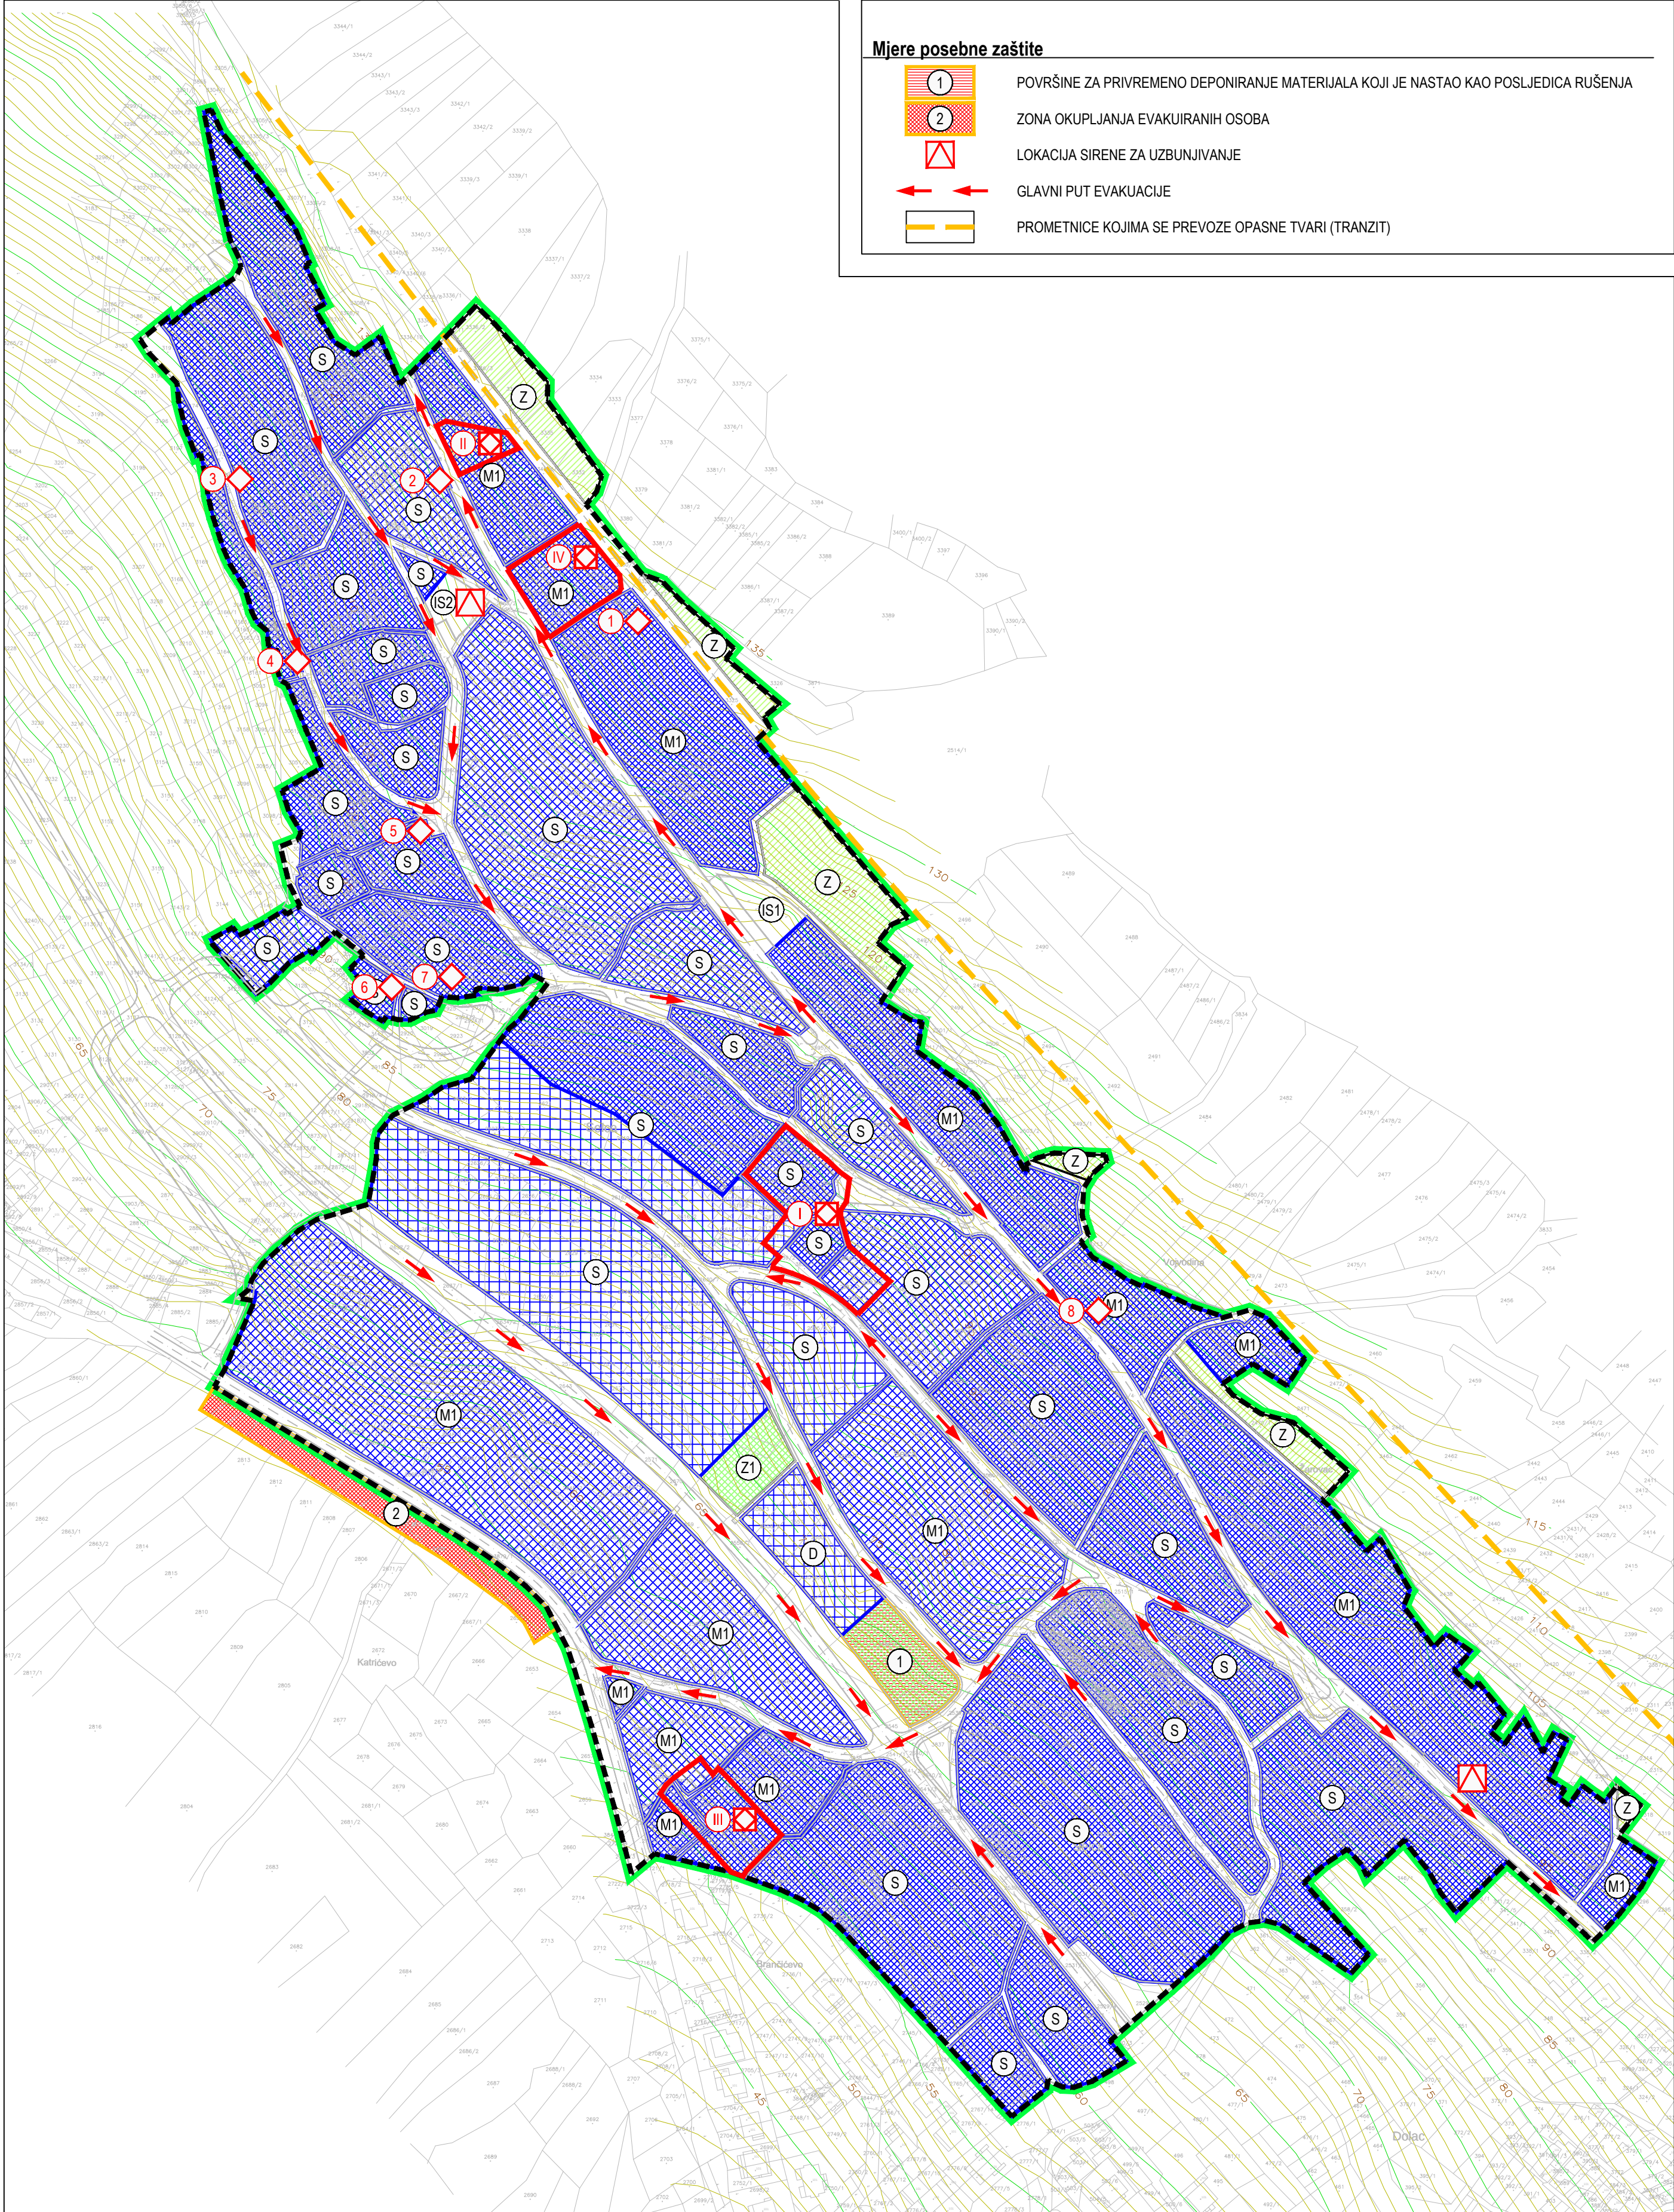

Mjere posebne zaštite

- 1 POVRŠINE ZA PRIVREMENO DEPONIRANJE MATERIJALA KOJI JE NASTAO KAO POSLJEDICA RUŠENJA
- 2 ZONA OKUPLJANJA EVAKUIRANIH OSOBA
- LOKACIJA SIRENE ZA UZBUNJIVANJE
- GLAVNI PUT EVAKUACIJE
- PROMETNICE KOJIMA SE PREVOZE OPASNE TVARI (TRANZIT)

TUMAČ PLANSKOG ZNAKOVLJA

Granice

- GRANICA OBUHVATA PLANA

Razvoj i uređenje naselja

- S STAMBENA NAMJENA
- M1 MJEŠOVITA NAMJENA
- Z1 JAVNE ZELENE POVRŠINE
Z1 - park; Z2 - dječje igralište
- Z ZAŠTITNE ZELENE POVRŠINE
- IS POVRŠINE INFRASTRUKTURNIH SUSTAVA
IS1 - crpna postaja; IS2 - površina za prikupljanje kišnice
- POVRŠINE INFRASTRUKTURNIH SUSTAVA - JAVNE PROMETNE POVRŠINE
javne i nerazvrstane ceste te kolno-pješačke i pješačke površine

Oblici korištenja

- DOVRŠENI DIO NASELJA
- održavanje i manji zahvati sanacije građevina te rekonstrukcija građevina
- DJELOMIČNO DOVRŠENI DIO NASELJA
- dovršavanje (gradnja novih građevina) ili promjena (rekonstrukcija, uklanjanje) izgrađene strukture naselja
- DIO NASELJA ZA NOVU GRADNJU

Zaštita ambijentalnih vrijednosti

Etnološka baština

- ETNO PODRUČJE
I - Dramaljsko selce
II - Manestri - Prozor (Manestri 15 i 16)
III - Dešeni
IV - Manestri - Prozor (Manestri 8 - 12)
- ETNOLOŠKA GRAĐEVINA
1 - guvno s cisternom (Manestri 7); 2 - cisterna (Manestri 14); 3 - cisterna (Manestri između 25 i 26);
4 - cisterna (Manestri 33); 5 - zgrada s kamenim portalom (Manestri 43b); 6 - cisterna (Manestri 55);
7 - zgrada s kamenim portalom (Manestri 53 i 54); 8 - zgrada (Dramaljsko selce 39)

Područja posebnih ograničenja u korištenju

- PROSTOR OGRANIČENJA ZAŠTIĆENOG OBALNOG PODRUČJA

URBANISTIČKI PLAN UREĐENJA
DRAMALJSKO SELCE, MANESTRI
(NA3)

PRIJEDLOG PLANA ZA PONOVNU JAVNU RASPRAVU

Županija/Grad Zagreb:	PRIMORSKO-GORANSKA ŽUPANIJA
Općina/grad:	GRAD CRIKVENICA
Naziv prostornog plana:	URBANISTIČKI PLAN UREĐENJA DRAMALJSKO SELCE, MANESTRI (NA3)
Naziv kartografskog prikaza:	
3. UVJETI KORIŠTENJA, UREĐENJA I ZAŠTITE POVRŠINA	
Broj kartografskog prikaza:	3.
Mjerilo kartografskog prikaza:	1:2000
Odluka predstavničkog tijela o izradi plana:	Odluka predstavničkog tijela o donošenju plana:
Službene novine Grada Crikvenice br. 44/18	—
Javna rasprava (datum objave): 08.03.2020. - Novi list 11.03.2020. - mgipu.gov.hr 11.03.2020. - www.crikvenica.hr	Javni uvid: od 16.03.2020. do 16.04.2020.
Ponovna javna rasprava (datum objave): — - Novi list — - mgipu.gov.hr — - www.crikvenica.hr	Ponovni javni uvid: od do
Pečat tijela odgovornog za provođenje javne rasprave:	Odgovorna osoba za provođenje javne rasprave:
Vjekoslava Glavan, dipl.ing.arh.	
Suglasnost na plan prema članku 108. Zakona o prostornom uređenju (NN 153/13, 65/17, 114/18, 39/19, 98/19):	
KLASA:	UR.BROJ:
Pravna osoba/tijelo koje je izradilo plan: URBANISTICA d.o.o. Zagreb, Gajeva 2a	datum:
Pečat pravne osobe/tijela koje je izradilo plan:	Odgovorna osoba:
Jasminka Pilar-Katavić, dipl.ing.arh.	
Odgovorni voditelj: Iva Lukinić, dipl.ing.arh. (do lipnja 2019.) Nikolina Građević, mag.ing.arch.	
Stručni tim u izradi Plana: Nikola Adrović, mag.ing.aedif. Nikolina Građević, mag.ing.arch. Ira Habijanec, mag.ing.arch. Ivana Katavić, bacc.oec. Luka Krstulović, mag.ing.arch.	
Jasminka Pilar-Katavić, dipl.ing.arh. Ana Putar, dipl.ing.arh. Jasmina Sadek, dipl.ing.arh. Vilma Stopfer, mag.ing.prosp.arh. Domagoj Šumanovac, ing.arh.	
Pečat predstavničkog tijela:	Predsjednik predstavničkog tijela:
Josip Friš, mag.ing.el.	
Istovjetnost ovog prostornog plana s izvornikom ovjerava:	Pečat nadležnog tijela:
(ime, prezime i potpis)	